

OS334 NEDERAALBEEK

(VHAG: 5506)

MAARKEDAL

Dwarsprofiel_23

DWARSPROFIELPLAN

Aangeduide kruinbreedtes zijn indicatief.

Opgemeten in: 2000

Opgemeten volgens bestek: WAT/L/0099S0718X

LEGENDE

vaste bodem

slibbodem

kruinbreedte (m)

as dwarsprofiel

kunstwerk


23

Lsch 1/100

Hsch 1/100

V–vlak

19.00m.

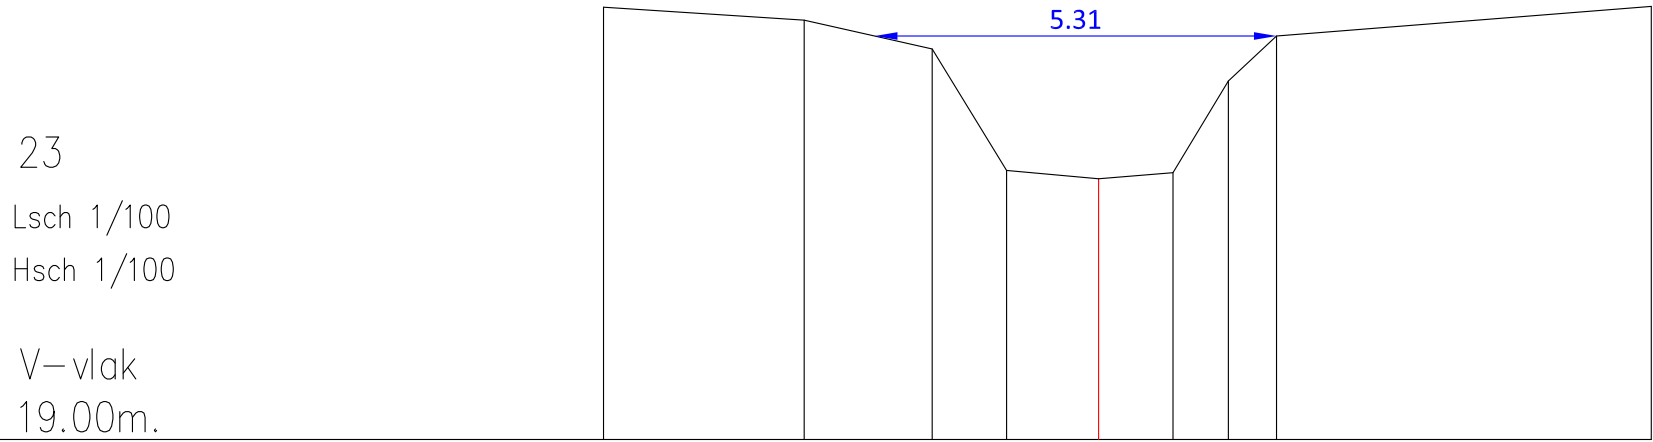

Vaste bodem	24.72	24.55	24.16	22.56	22.45	22.53	23.74	24.34	24.73
Slibbodem	Geen slib								
Tussenafstand	2.65	1.69	0.98	1.22	0.98	0.73	0.64	4.96	
Samengestelde afstand	-6.55	-3.89	-2.20	-1.22	0.00	0.98	1.72	2.35	7.31