

OS334 NEDERAALBEEK

(VHAG: 5506)

MAARKEDAL

Dwarsprofiel_27

DWARSPROFIELPLAN

Aangeduide kruinbreedtes zijn indicatief.

Opgemeten in: 2000

Opgemeten volgens bestek: WAT/L/0099S0718X

LEGENDE

vaste bodem



kruinbreedte (m)

slibbodem

as dwarsprofiel

kunstwerk


27

Lsch 1/100

Hsch 1/100

V–vlak

20.00m.

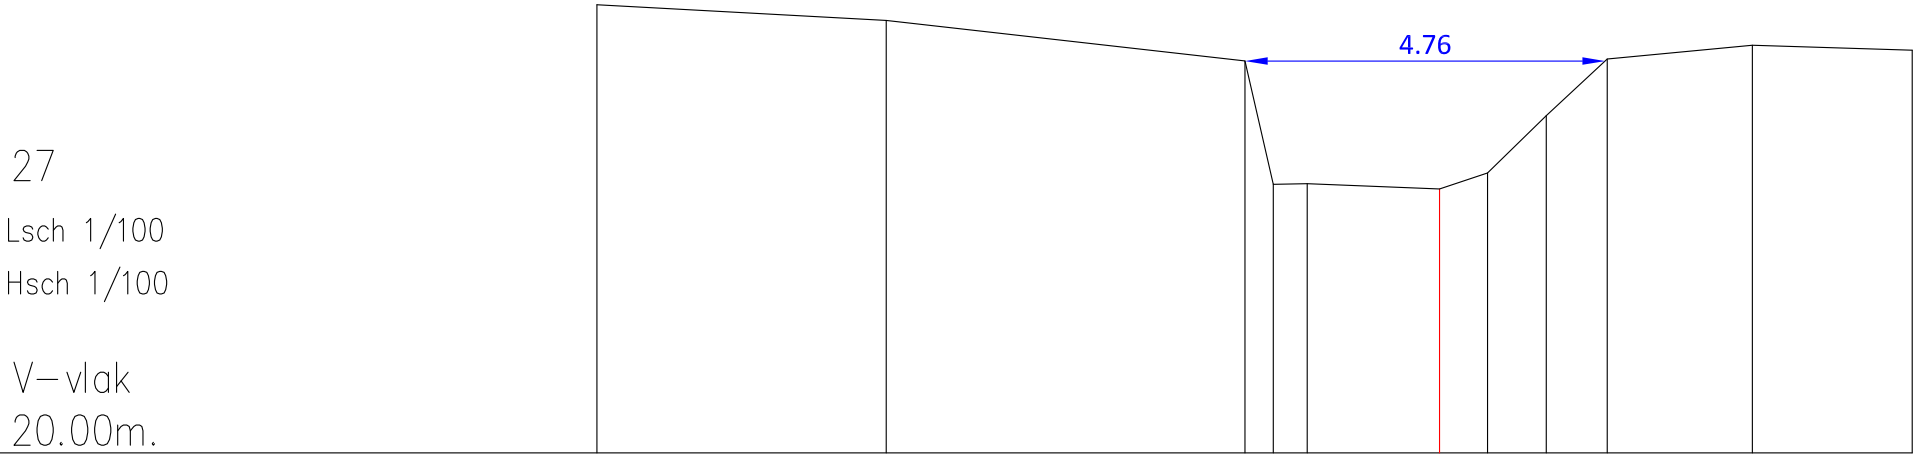

Vaste bodem	25.93	25.72	25.18	23.55	23.56	23.49	23.70	24.46	25.21	25.39	25.33
Slibbodem	Geen slib										
Tussenafstand		3.83	4.74	0.37	0.45	1.75	0.64	0.78	0.81	1.92	2.11
Samengestelde afstand	-11.15	-7.32	-2.57	-2.20	-1.75	0.00	0.64	1.41	2.22	4.14	6.25