

OS334 NEDERAALBEEK

(VHAG: 5506)

MAARKEDAL

Dwarsprofiel_9

DWARSPROFIELPLAN

Aangeduide kruinbreedtes zijn indicatief.

Opgemeten in: 2000

Opgemeten volgens bestek: WAT/L/0099S0718X


LEGENDE

- vaste bodem

0.00

kruinbreedte (m)
- slibbodem

as dwarsprofiel
- kunstwerk

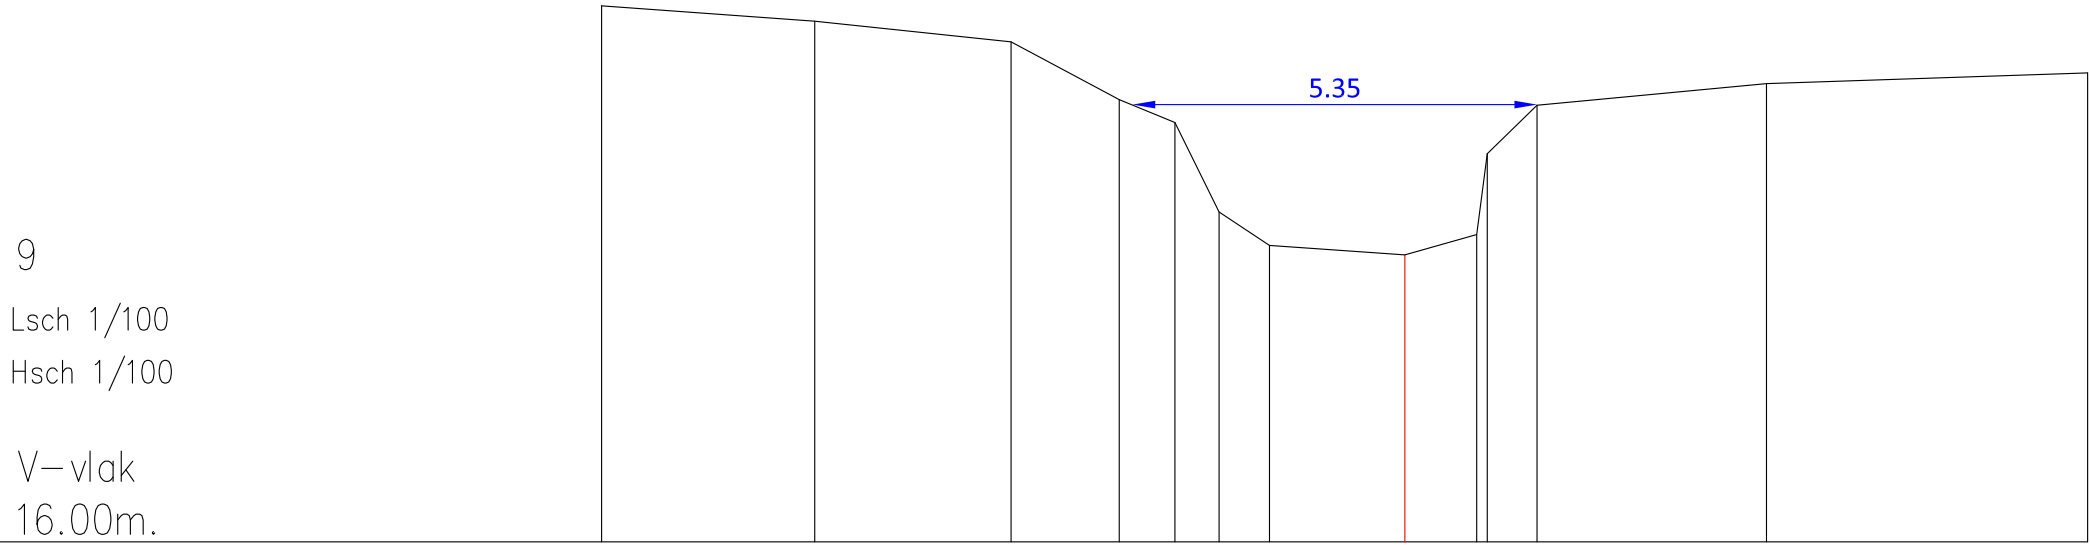

Vaste bodem	23.09	22.89	22.61	21.85	21.55	20.36	19.92	19.80	20.07	21.13	21.78	22.06	22.20
Slibbodem	Geen slib												
Tussenafstand	2.82	2.60	1.43	0.74	0.58	0.67	1.79	0.95	0.14	0.66	3.03	4.25	
Samengestelde afstand	-10.63	-7.81	-5.21	-3.78	-3.04	-2.46	-1.79	0.00	0.95	1.09	1.75	4.78	9.03