

OS337 PAUWELSBEEK (VHAG: 5272)

MAARKEDAL

Dwarsprofiel_13

DWARSPROFIELPLAN

Aangeduide kruinbreedtes zijn indicatief.

Opgemeten in: 2000

Opgemeten volgens bestek: WAT/L/0099S0718X


LEGENDE

beginpunt begroeiing

vaste bodem

slibbodem

straatnaam
as rijweg

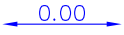kruinbreedte (m)

as dwarsprofiel

haag

gebouw

weide—afsluiting

afsluiting

beton

metselwerk

hoogstammige boom

laagstammige boom


13 Kunstwerk 40

Lsch 1/100

Hsch 1/100

V—vlak

22.00m.

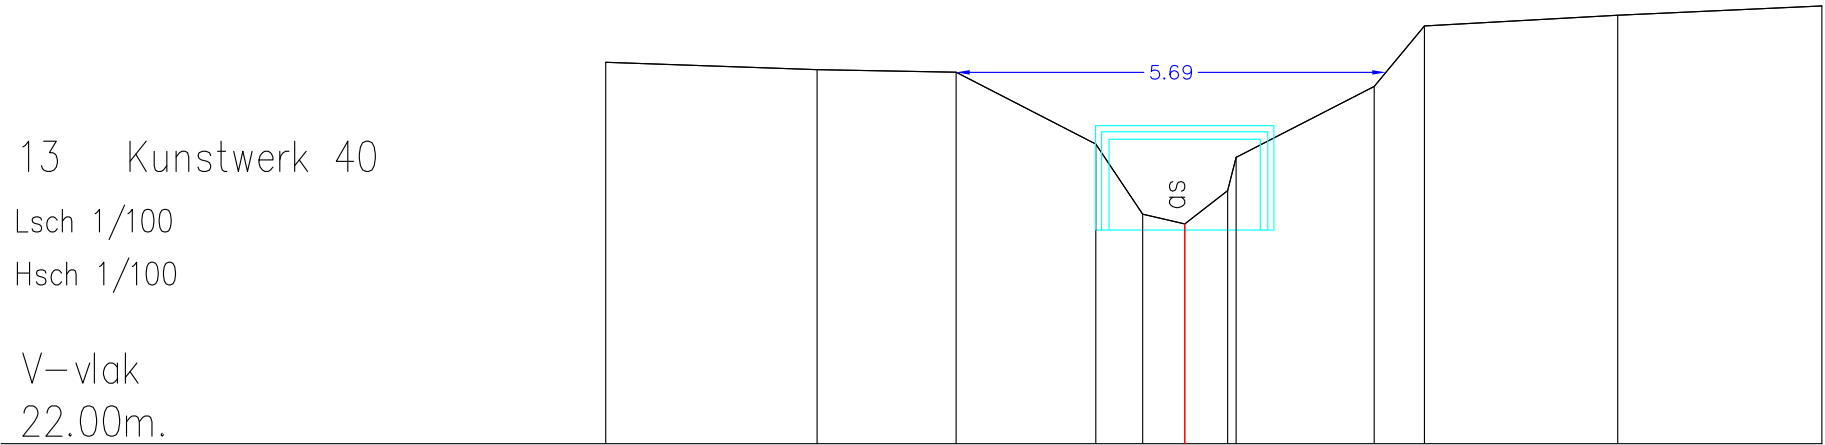

Vaste bodem	27.05	26.95	26.91	25.96	25.04	24.91	25.35	25.79	26.73	27.53	27.67	27.79
Slibbodem	Geen slib											
Tussenafstand		2.80	1.84	1.85	0.62	0.56	0.57	0.11	1.83	0.66	2.56	2.70
Samengestelde afstand	-7.67	-4.87	-3.03	-1.18	-0.56	0.00	0.57	0.68	2.51	3.17	5.73	8.43