

OS337 PAUWELSBEEK (VHAG: 5272)

MAARKEDAL

Dwarsprofiel_14

DWARSPROFIELPLAN

Aangeduide kruinbreedtes zijn indicatief.

Opgemeten in: 2000

Opgemeten volgens bestek: WAT/L/0099S0718X

LEGENDE

beginpunt begroeiing

vaste bodem

slibbodem

straatnaam
as rijweg

kruinbreedte (m)

as dwarsprofiel

haag

gebouw

weide—afsluiting

afsluiting

beton

metselwerk

hoogstammige boom

laagstammige boom


14

Lsch 1/100

Hsch 1/100

V—vlak

22.00m.

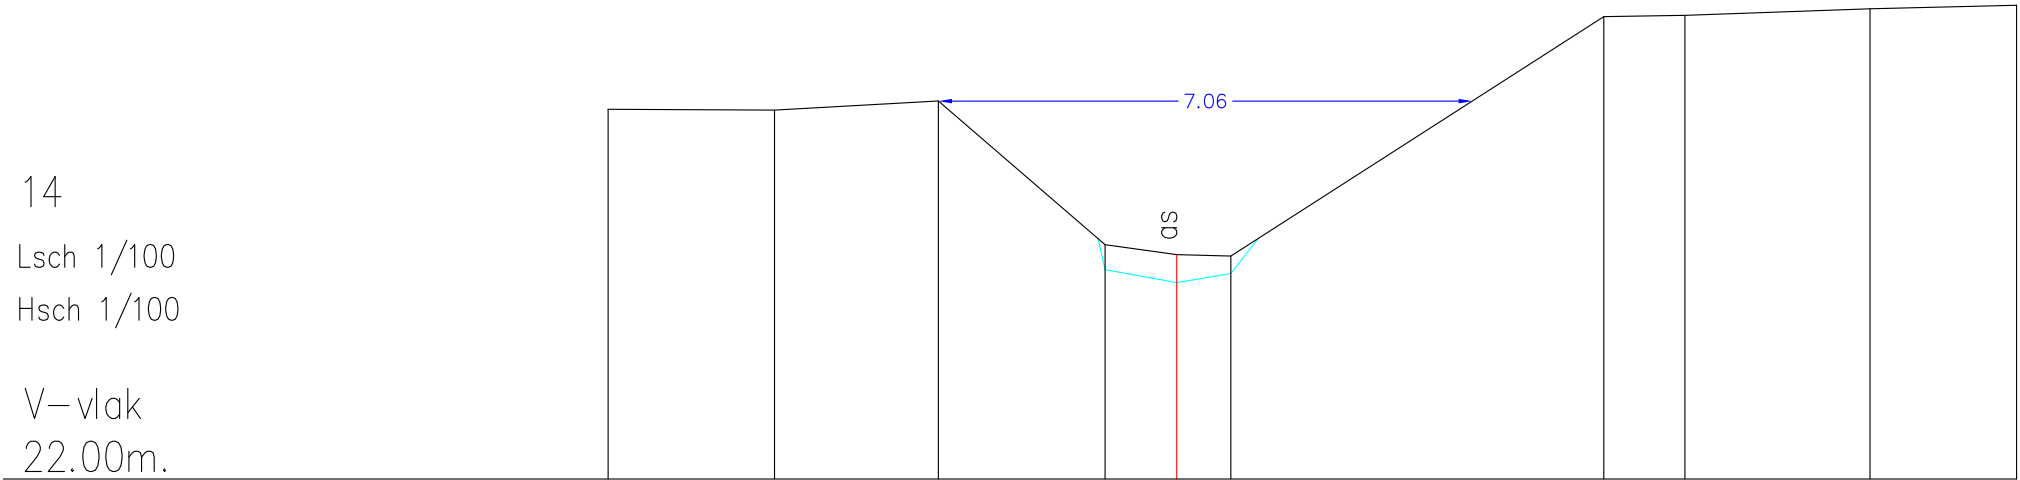

Vaste bodem	26.89	26.88	27.00	24.77	24.60	24.72	28.11	28.13	28.22	28.27
Slibbodem				25.10	24.97	24.95				
Tussenafstand	2.20	2.17	2.21	0.95	0.71	4.93	1.07	2.45	1.94	
Samengestelde afstand	7.53	-5.33	-3.16	-0.95	0.00	0.71	5.64	6.71	9.16	11.10