

OS337 PAUWELSBEЕК (VHAG: 5272)

MAARKEDAL

Dwarsprofiel_17

DWARSPROFIELPLAN

Aangeduide kruinbreedtes zijn indicatief.

Opgemeten in: 2000

Opgemeten volgens bestek: WAT/L/0099S0718X

LEGENDE


beginpunt begroeiing

vaste bodem

slibbodem

straatnaam

as rijweg

 kruinbreedte (m)

as dwarsprofiel

haag

gebouw

weide—afsluiting

afsluiting

beton

metselwerk

hoogstammige boom

laagstammige boom


17

Lsch 1/100

Hsch 1/100

V—vlak

23.00m.

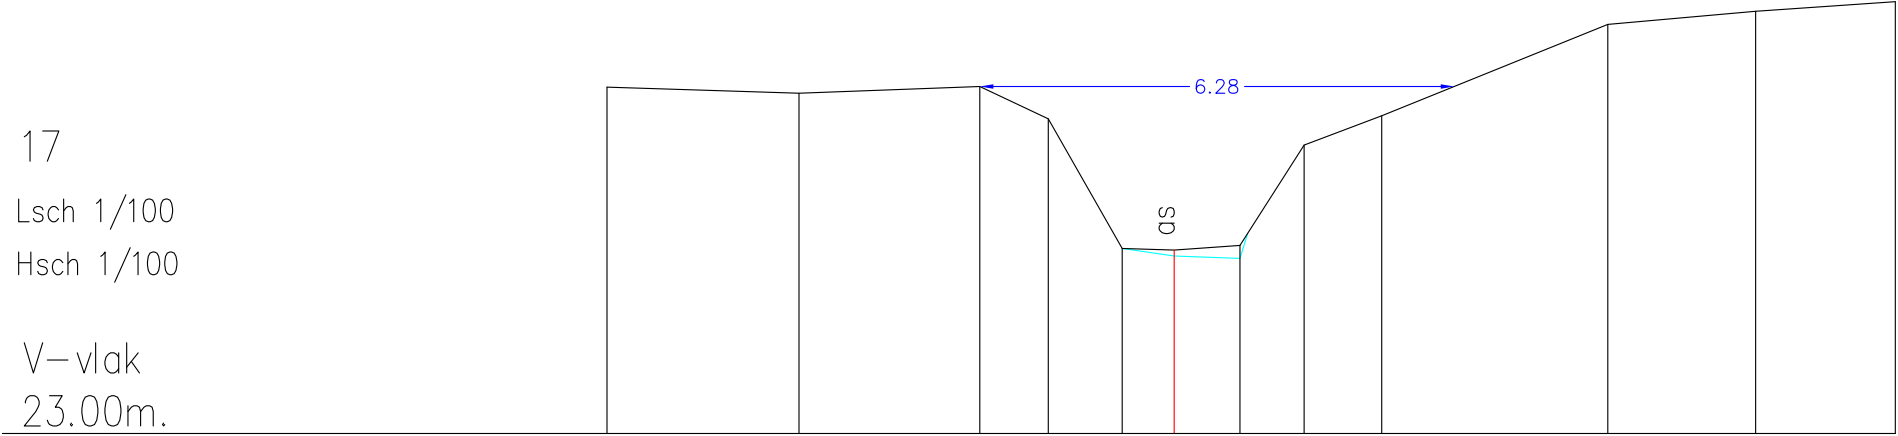

Vaste bodem	27.58	27.50	27.59	27.16	25.45	25.35	25.32	26.81	27.20	28.41	28.58	28.71
Slibbodem					25.45	25.43	25.49					
Tussenafstand	2.54	2.39	0.91	0.98	0.69	0.87	0.85	1.03	2.99	1.95	1.85	
Samengestelde afstand	-7.51	-4.97	-2.58	-1.67	-0.69	0.00	0.87	1.72	2.75	5.74	7.69	9.54