

OS337 PAUWELSBEЕК (VHAG: 5272)

MAARKEDAL

Dwarsprofiel_29

DWARSPROFIELPLAN

Aangeduide kruinbreedtes zijn indicatief.


Opgemeten in: 2000

Opgemeten volgens bestek: WAT/L/0099S0718X


LEGENDE



beginpunt begroeiing

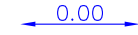

0.00

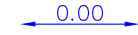

kruinbreedte (m)



as dwarsprofiel



weide—afsluiting



beton



hoogstammige boom




vaste bodem



slibbodem



haag

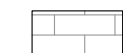

metselwerk



laagstammige boom



straatnaam

as rijweg



gebouw


29

Lsch 1/100

Hsch 1/100

V—vlak

25.00m.

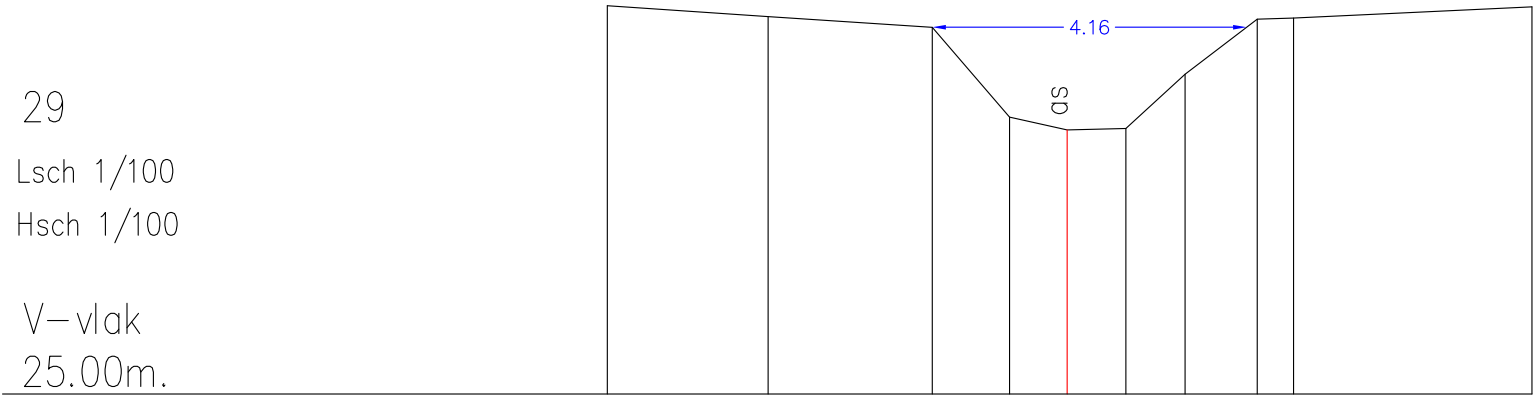

Vaste bodem	30.13	29.99	29.85	28.66	28.49	28.51	29.23	29.96	29.97	30.12
Slibbodem	Geen slib									
Tussenafstand	2.13	2.17	1.02	0.76	0.78	0.78	0.95	0.48	3.15	
Samengestelde afstand	-6.08	-3.95	-1.78	-0.76	0.00	0.78	1.56	2.51	2.99	6.14