

OS337 PAUWELSBEЕК (VHAG: 5272)

MAARKEDAL

Dwarsprofiel_3

DWARSPROFIELPLAN

Aangeduide kruinbreedtes zijn indicatief.

Opgemeten in: 2000

Opgemeten volgens bestek: WAT/L/0099S0718X

LEGENDE



beginpunt begroeiing



kruinbreedte (m)



weide—afsluiting



beton



hoogstammige boom



vaste bodem

as dwarsprofiel



afsluiting



metselwerk



laagstammige boom



slibbodem

haag





as rijweg

gebouw


3

Lsch 1/100

Hsch 1/100

V—vlak

20.00m.

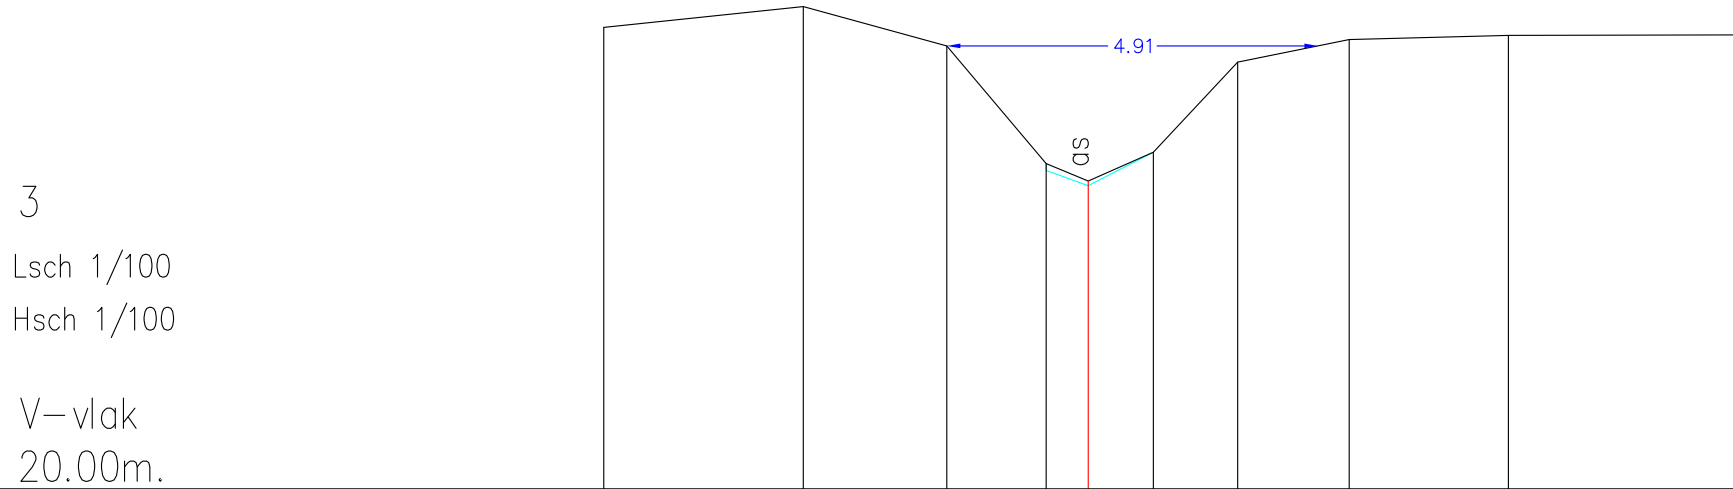

Vaste bodem	26.10	26.38	25.86	24.21	24.01	24.45	25.64	25.94	26.00	26.00
Slibbodem				24.30	24.07	24.45				
Tussenafstand		2.64	1.90	1.31	0.56	0.86	1.11	1.48	2.10	3.01
Samengestelde afstand	-6.41	-3.77	-1.87	-0.56	0.00	0.86	1.97	3.45	5.55	8.56