

OS337 PAUWELSBEEK (VHAG: 5272)

MAARKEDAL

Dwarsprofiel_30

DWARSPROFIELPLAN

Aangeduide kruinbreedtes zijn indicatief.

Opgemeten in: 2000

Opgemeten volgens bestek: WAT/L/0099S0718X

LEGENDE

beginpunt begroeiing

vaste bodem

slibbodem

straatnaam

as rijweg

kruinbreedte (m)

as dwarsprofiel

haag

gebouw

weide—afsluiting

afsluiting

beton

metselwerk

hoogstammige boom


laagstammige boom

30

Lsch 1/100

Hsch 1/100

V—vlak
25.00m.

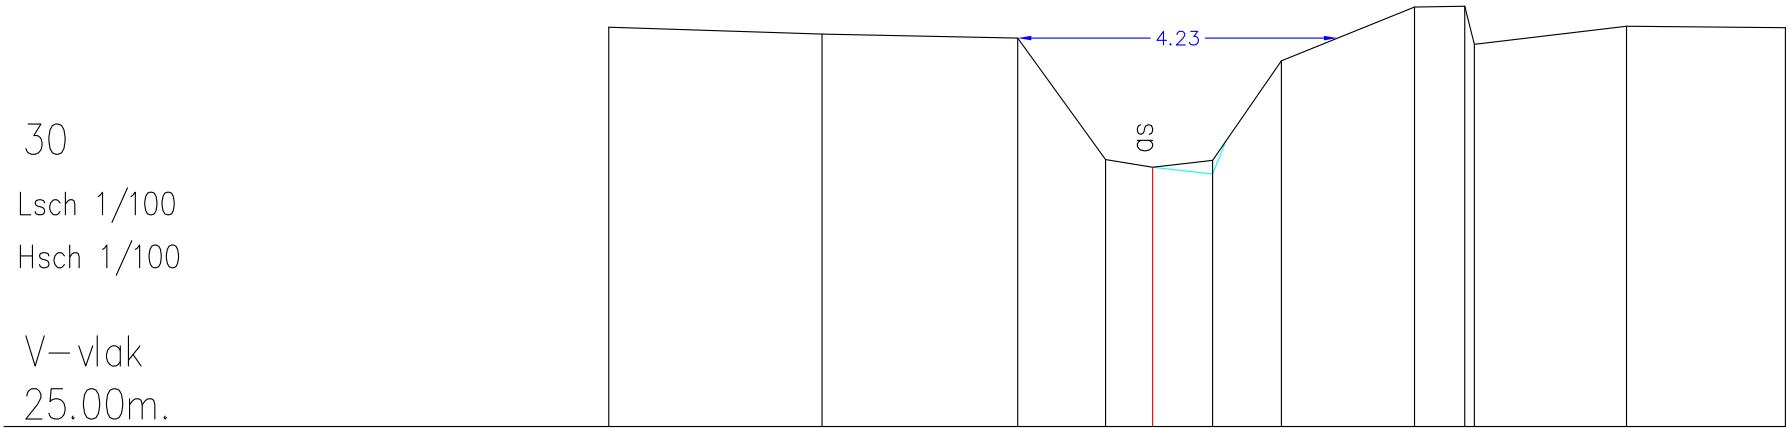

Vaste bodem	30.28	30.19	30.14	28.53	28.43	28.34	29.84	30.55	30.56	30.06	30.30	30.28
Slibbodem				28.52								
Tussenafstand	2.82	2.59	1.16	0.62	0.80	0.91	1.76	0.66	0.15	2.01	2.10	
Samengestelde afstand	-7.19	-4.37	-1.78	-0.62	0.00	0.80	1.71	3.47	4.13	4.26	6.27	8.37