

OS337 PAUWELSBEЕК (VHAG: 5272)

MAARKEDAL

Dwarsprofiel_36

DWARSPROFIELPLAN

Aangeduide kruinbreedtes zijn indicatief.

Opgemeten in: 2000

Opgemeten volgens bestek: WAT/L/0099S0718X


LEGENDE

beginpunt begroeiing

vaste bodem

slibbodem

straatnaam
as rijweg

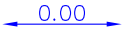kruinbreedte (m)

as dwarsprofiel

haag

gebouw

weide—afsluiting

afsluiting

beton

metselwerk

hoogstammige boom

laagstammige boom


36

Lsch 1/100

Hsch 1/100

V—vlak

27.00m.

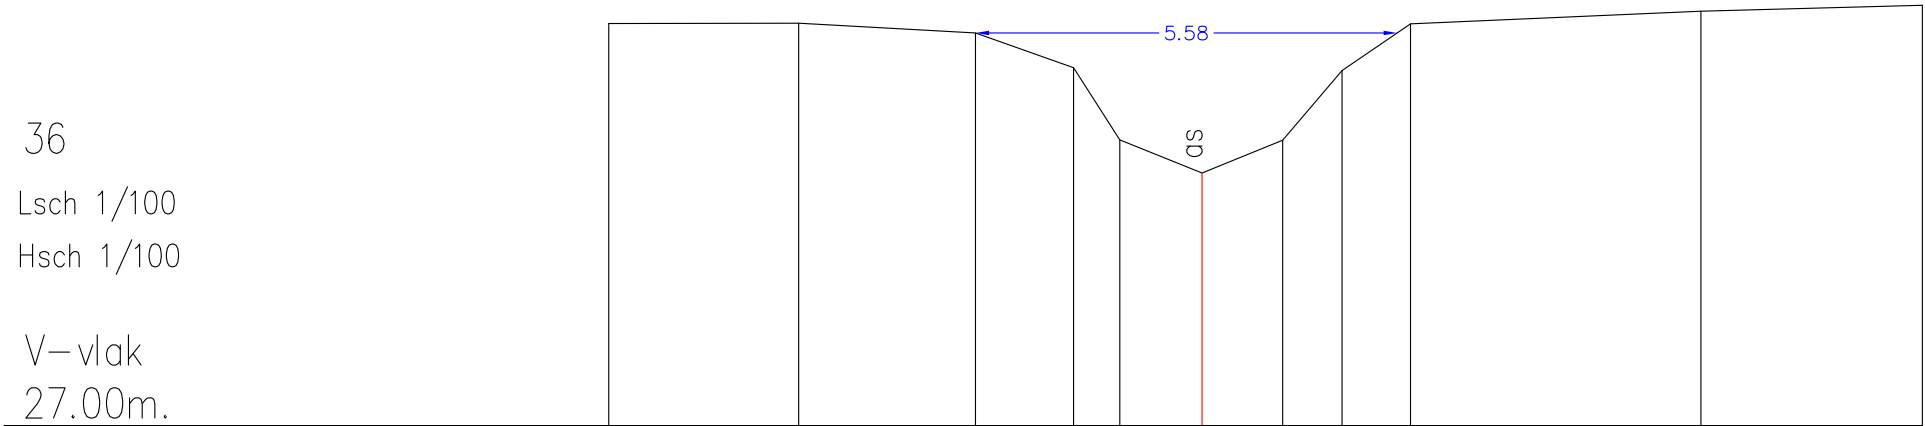

Vaste bodem	32.32	32.32	32.19	31.73	30.78	30.34	30.78	31.70	32.31	32.48	32.56
	Geen slib										
Tussenafstand	2.51	2.34	1.30	0.61	1.09	1.07	0.79	0.91	3.84	2.93	
Samengestelde afstand	-7.85	-5.34	-3.00	-1.70	-1.09	0.00	1.07	1.86	2.77	6.61	9.54