

OS337 PAUWELSBEЕК (VHAG: 5272)

MAARKEDAL

Dwarsprofiel_37

DWARSPROFIELPLAN

Aangeduide kruinbreedtes zijn indicatief.

Opgemeten in: 2000

Opgemeten volgens bestek: WAT/L/0099S0718X

LEGENDE

beginpunt begroeiing

vaste bodem

slibbodem

straatnaam

as rijweg

kruinbreedte (m)

as dwarsprofiel

haag

gebouw

weide—afsluiting

afsluiting

beton

metselwerk

hoogstammige boom

laagstammige boom


37

Lsch 1/100

Hsch 1/100

V—vlak

27.00m.

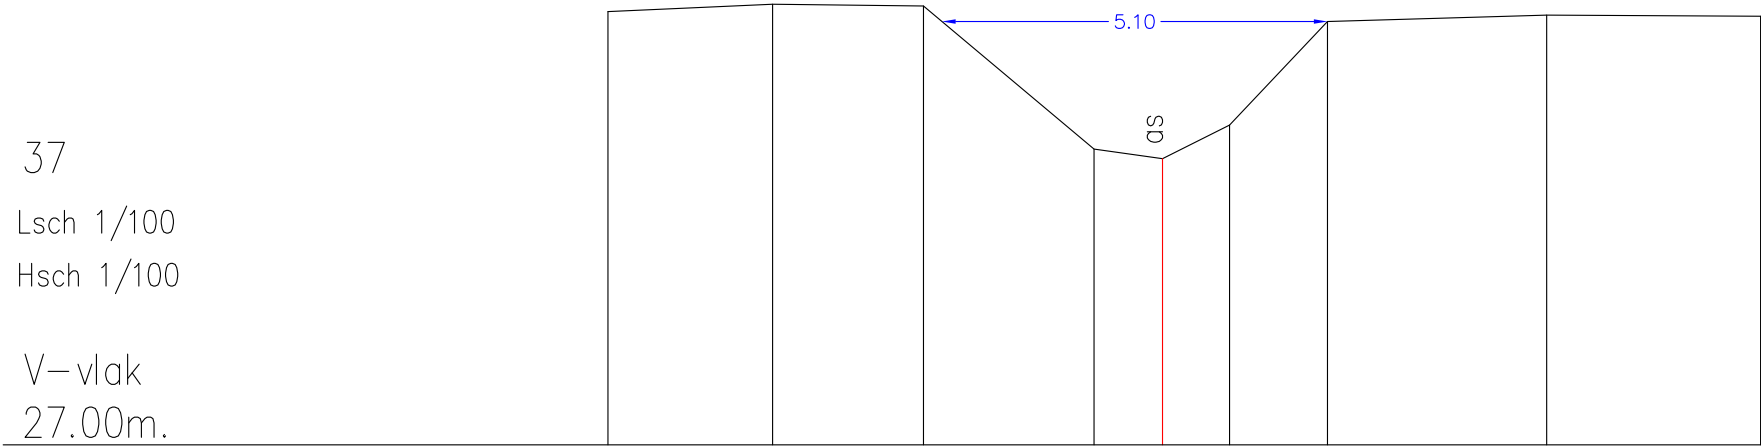

Vaste bodem	32.73	32.83	32.80	30.91	30.79	31.23	32.60	32.88	32.67
	Geen slib								
Tussenafstand		2.18	1.99	2.26	0.91	0.89	1.30	2.90	2.83
Samengestelde afstand	-7.34	-5.16	-3.17	-0.91	0.00	0.89	-2.19	-5.09	7.92