

OS337 PAUWELSBEEK (VHAG: 5272)

MAARKEDAL

Dwarsprofiel_38

DWARSPROFIELPLAN

Aangeduide kruinbreedtes zijn indicatief.

Opgemeten in: 2000

Opgemeten volgens bestek: WAT/L/0099S0718X


LEGENDE

beginpunt begroeiing

vaste bodem

slibbodem

straatnaam
as rijweg

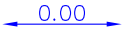kruinbreedte (m)

as dwarsprofiel

haag

gebouw

weide—afsluiting

afsluiting

beton

metselwerk

hoogstammige boom

laagstammige boom


38

Lsch 1/100

Hsch 1/100

V—vlak

27.00m.

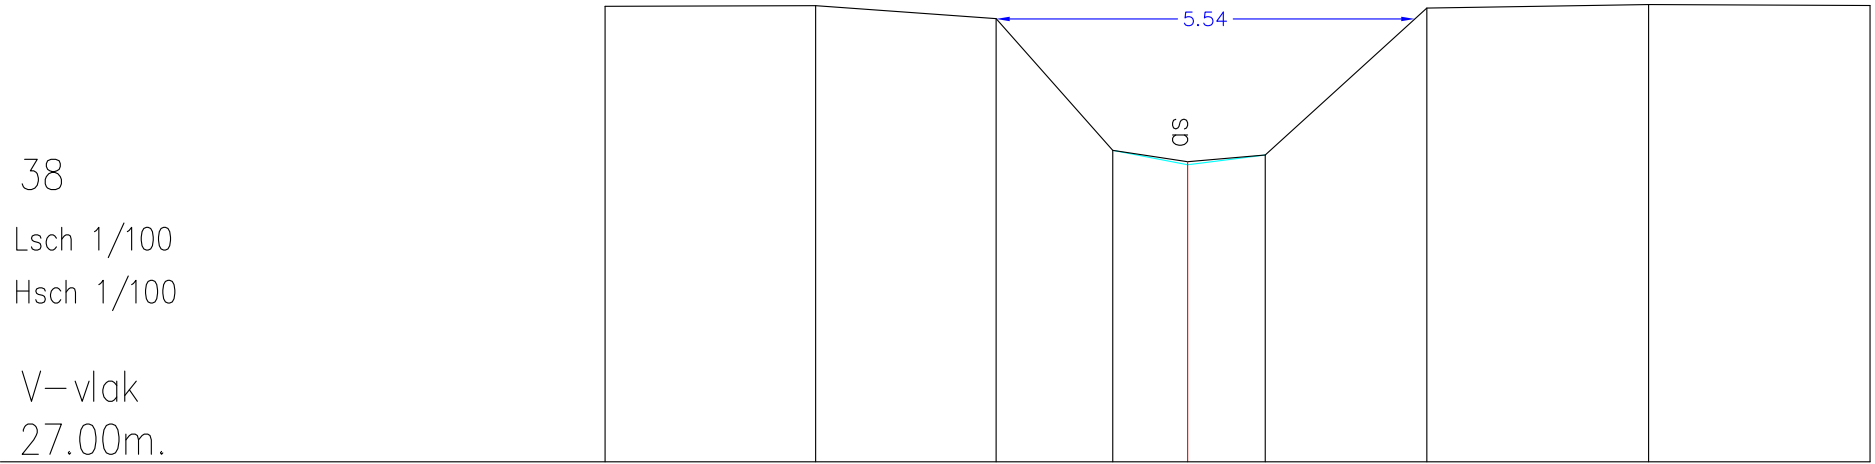

Vaste bodem	33.02	33.03	32.86	31.12	30.93	31.06	33.00	33.05	33.03
Slibbodem	30.97								
Tussenafstand	2.79	2.39	1.54	0.99	1.03	2.14	2.93	2.93	
Samengestelde afstand	-7.71	-4.92	-2.53	-0.99	0.00	1.03	3.17	6.10	9.03