

OS337 PAUWELSBEEK (VHAG: 5272)

MAARKEDAL

Dwarsprofiel_39

DWARSPROFIELPLAN

Aangeduide kruinbreedtes zijn indicatief.

Opgemeten in: 2000

Opgemeten volgens bestek: WAT/L/0099S0718X

LEGENDE

beginpunt begroeiing

vaste bodem

slibbodem

straatnaam
as rijweg

kruinbreedte (m)

as dwarsprofiel

haag

gebouw

weide—afsluiting

afsluiting

beton

metselwerk

hoogstammige boom

laagstammige boom


39

Lsch 1/100

Hsch 1/100

V—vlak

27.00m.

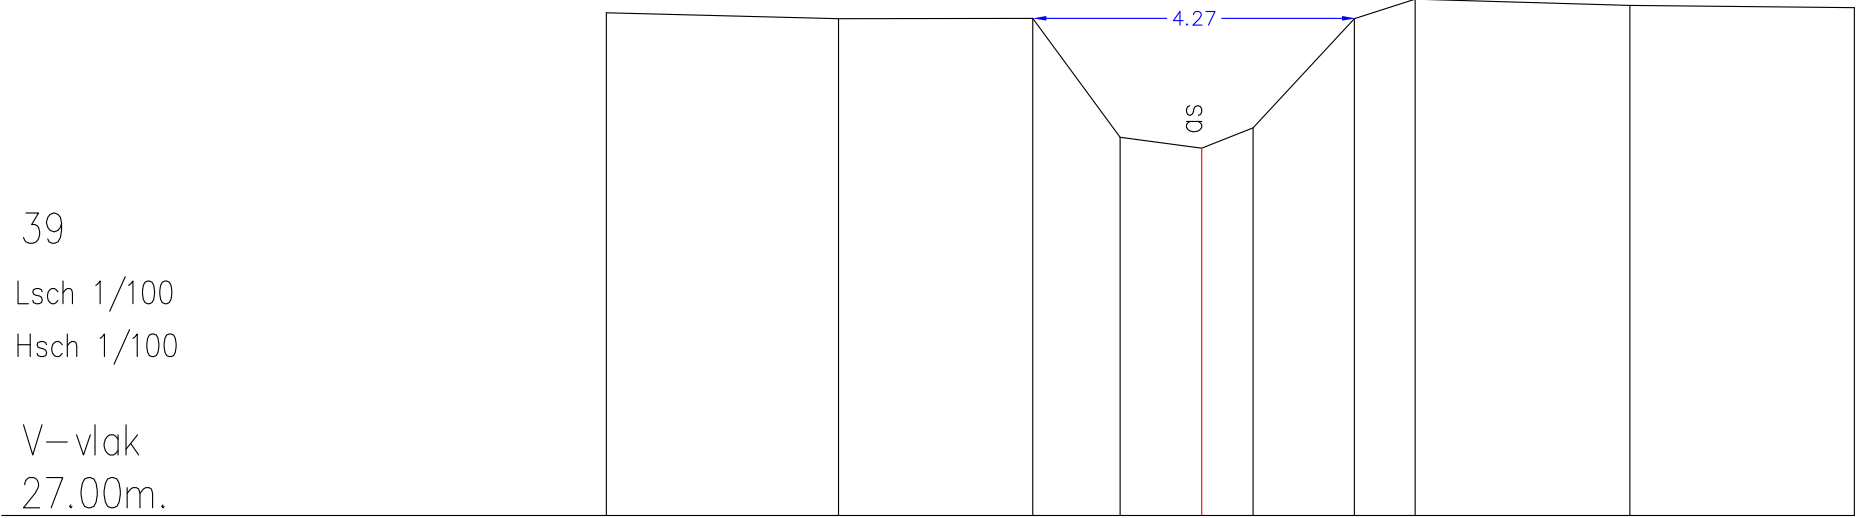

Vaste bodem	33.65	33.57	33.57	32.00	31.86	32.13	33.57	33.83	33.74	33.72
Slibbodem	Geen slib									
Tussenafstand	3.07	2.57	1.15	1.08	0.68	1.34	0.80	2.84	2.97	
Samengestelde afstand	-7.87	-4.80	-2.23	-1.08	0.00	0.68	2.02	2.82	5.66	8.63