

OS337 PAUWELSBEEK (VHAG: 5272)

MAARKEDAL

Dwarsprofiel_40

DWARSPROFIELPLAN

Aangeduide kruinbreedtes zijn indicatief.

Opgemeten in: 2000

Opgemeten volgens bestek: WAT/L/0099S0718X

LEGENDE

beginpunt begroeiing

vaste bodem

slibbodem

straatnaam

as rijweg

kruinbreedte (m)

as dwarsprofiel

haag

gebouw

weide—afsluiting

afsluiting

beton

metselwerk

hoogstammige boom

laagstammige boom


40

Lsch 1/100

Hsch 1/100

V—vlak

28.00m.

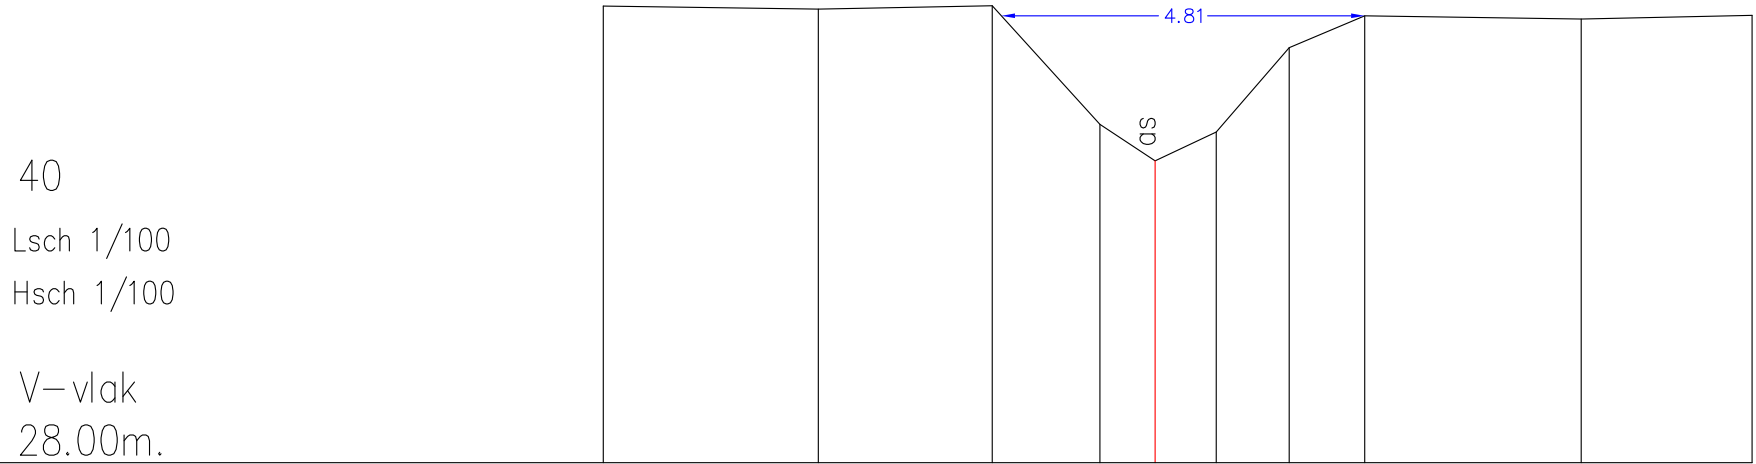

Vaste bodem	34.04	34.00	34.04	32.47	31.99	32.37	33.49	33.91	33.87	33.92
Slibbodem	Geen slib									
Tussenafstand	2.84	2.30	1.42	0.73	0.81	0.97	1.00	2.86	2.26	
Samengestelde afstand	-7.29	-4.45	-2.15	-0.73	0.00	0.81	1.78	2.78	5.64	7.90