

OS337 PAUWELSBEEK (VHAG: 5272)

MAARKEDAL

Dwarsprofiel_43

DWARSPROFIELPLAN

Aangeduide kruinbreedtes zijn indicatief.

Opgemeten in: 2000

Opgemeten volgens bestek: WAT/L/0099S0718X

LEGENDE

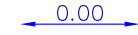
beginpunt begroeiing

vaste bodem

slibbodem

straatnaam

as rijweg

kruinbreedte (m)

as dwarsprofiel

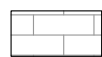
haag

gebouw

weide—afsluiting

afsluiting

beton

metselwerk

hoogstammige boom

laagstammige boom

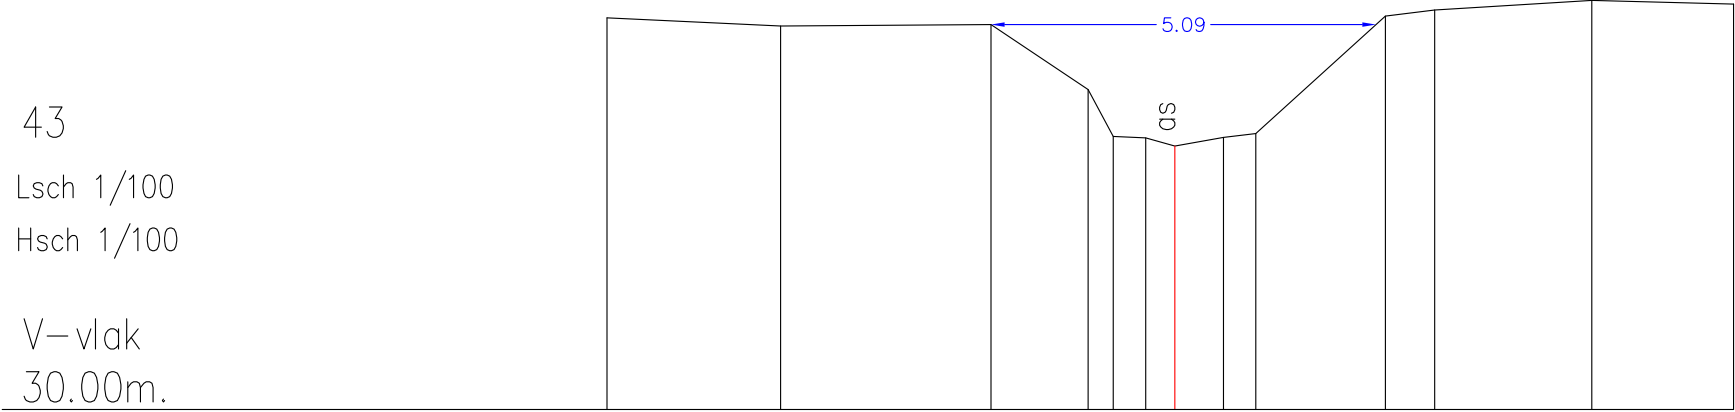
43

Lsch 1/100

Hsch 1/100

V—vlak

30.00m.



Vaste bodem	35.18	35.07	35.09	34.23	33.61	33.59	33.48	33.60	33.65	35.20	35.28	35.41	35.36
Slibbodem	Geen slib												
Tussenafstand	2.30	2.78	1.29	0.33	0.43	0.38	0.64	0.43	1.71	0.65	2.08	1.87	
Samengestelde afstand	-7.51	-5.21	-2.43	-1.14	-0.81	-0.38	0.00	0.64	1.07	2.78	3.43	5.51	7.38