

OPM OS349 2020 Dwarsprofiel DA20-2


DWARSPROFIELPLAN

Aangeduide kruinbreedtes zijn indicatief.

Opgemeten in: Januari 2020

Opgemeten volgens bestek: W/TOPO/2019/01

LEGENDE

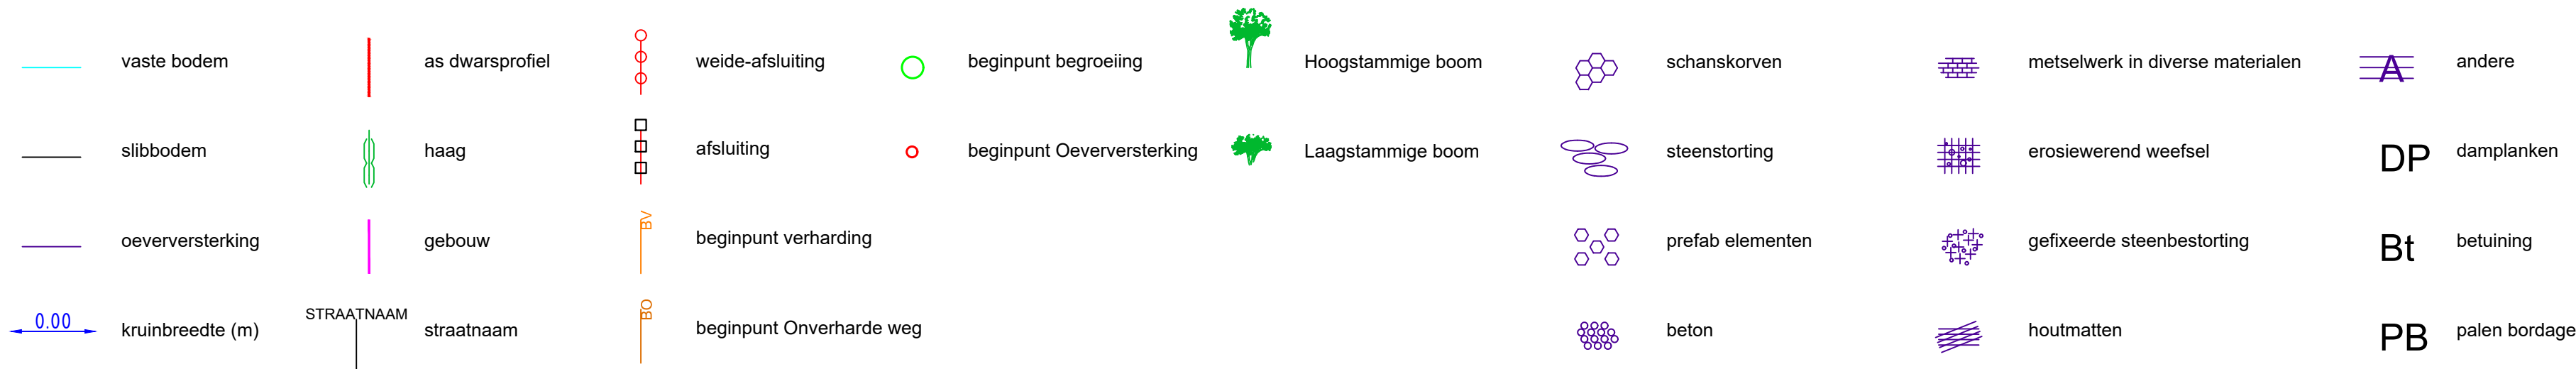

DWARSPROFIEL DA20-2

Hsch	1/100
Lsch	1/100
Vvlak	10.00T.A.W.

