

OPM OS349 2020 Dwarsprofiel DA20-4


DWARSPROFIELPLAN

Aangeduide kruinbreedtes zijn indicatief.

Opgemeten in: Januari 2020

Opgemeten volgens bestek: W/TOPO/2019/01

LEGENDE

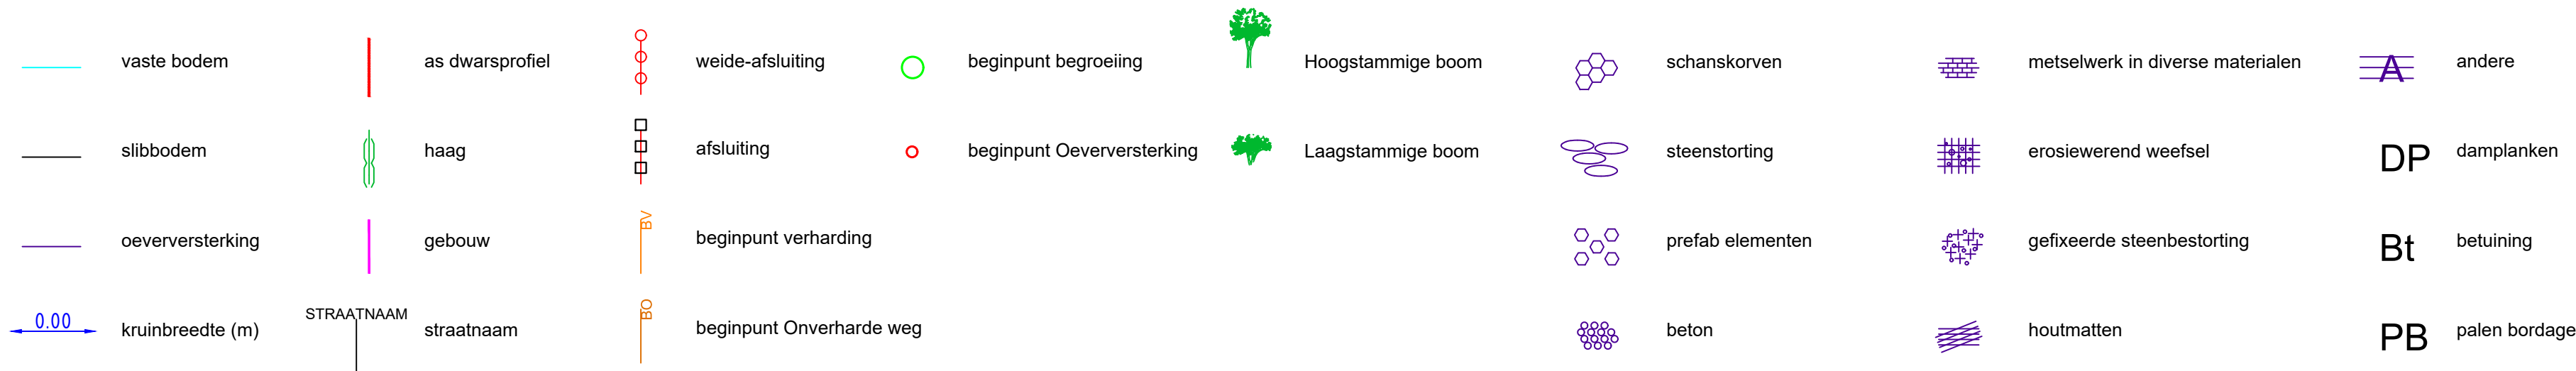

DWARSPROFIEL DA20-4

Hsch 1/100
Lsch 1/100
Vvlak 10.00T.A.W.

