

W.3. KASTERBEEK

(VHAG: 5040)

ANZEGEM (W-VL)

Dwarsprofiel_58

DWARSPROFIELPLAN

Kruinbreedtes zijn indicatief.

Opgemeten in: 2017

Opgemeten volgens bestek: TO 2016-01

LEGENDE

Afsluiting weide

Afsluiting haag

Voet-/fietspad

Weg

Vaste bodem

Slibbodem

Kruinbreedte

0.00

Kunstwerk

beton


metselwerk

Rand begroeiing

T.A.W. hoogte

DWARSPROFIEL 58

Km 2053.50m
Hsch 1/100
Lsch 1/100
Vvlak 18.00T.A.W.
Jaartal opmeting: 2017

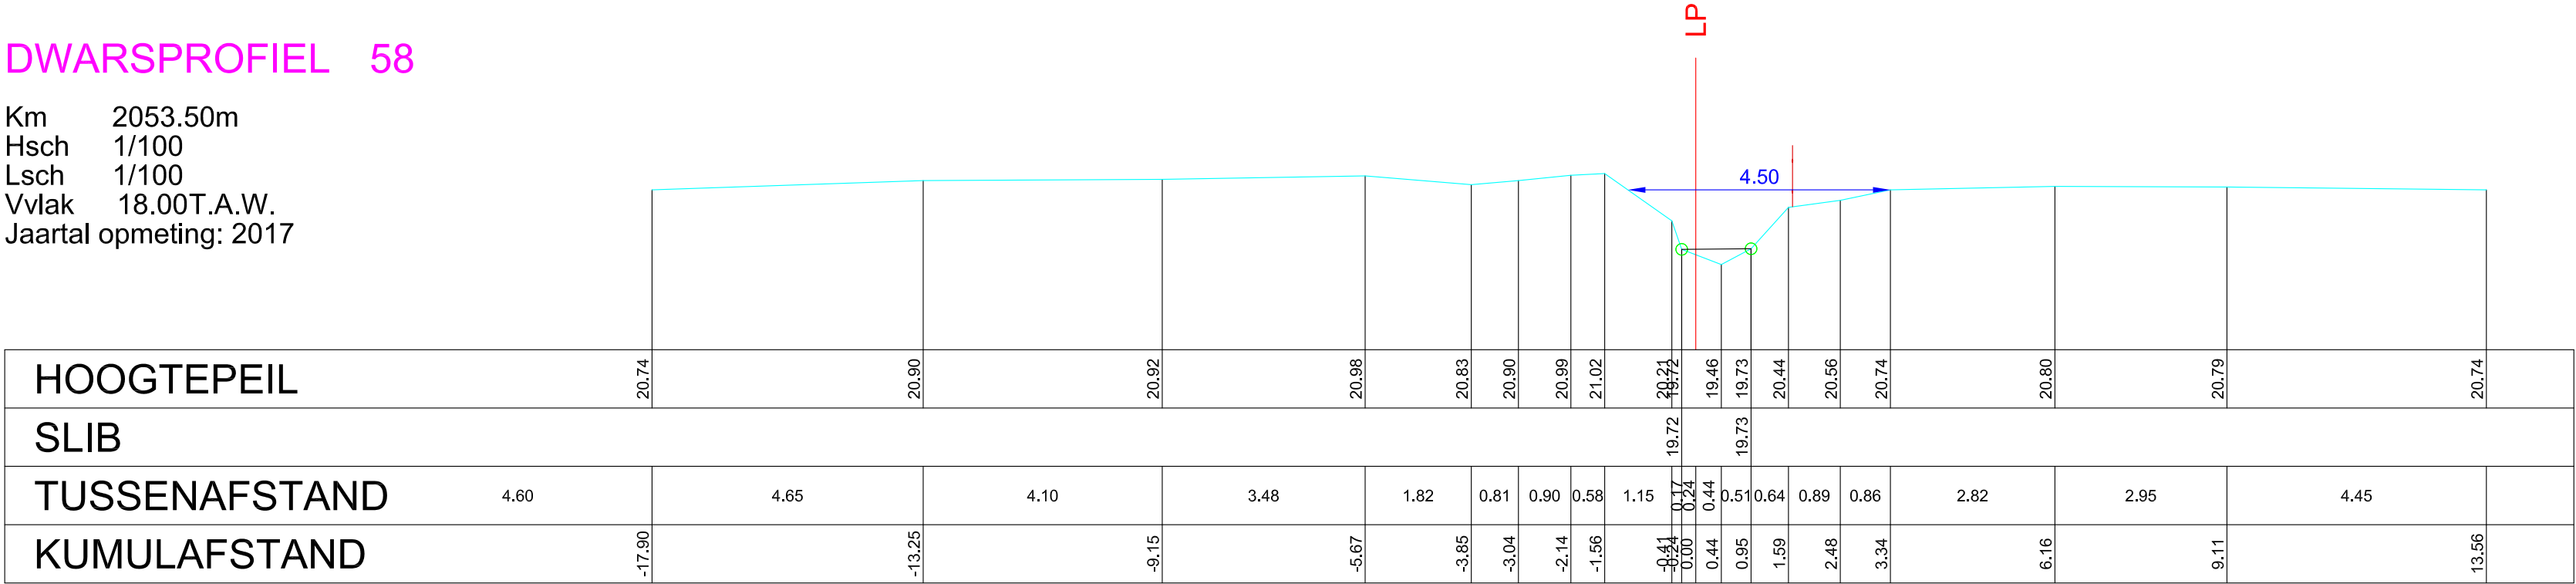

HOOGTEPEIL	20.74	20.90	20.92	20.98	20.83	20.90	20.99	21.02	20.21	19.72	19.46	19.73	20.44	20.56	20.74	20.80	20.79	20.74
SLIB									19.72	19.73								
TUSSENAFSTAND	4.60	4.65	4.10	3.48	1.82	0.81	0.90	0.58	1.15	0.24	0.44	0.51	0.64	0.89	0.86	2.82	2.95	4.45
KUMULAFSTAND	-17.90	-13.25	-9.15	-5.67	-3.85	-3.04	-2.14	-1.56	-0.41	0.00	0.44	0.95	1.59	2.48	3.34	6.16	9.11	13.56