


DWARSPROFIELPLAN

Kruinbreedtes zijn indicatief.

Afsluiting weide		Kunstwerk	beton	
Afsluiting haag				
Voet-/fietspad			metselwerk	
Weg				
Vaste bodem		Rand begroeiing		
Slibbodem		T.A.W. hoogte		
Kruinbreedte				

DWARSPROFIEL 80

Km 2986.14m
Hsch 1/100
Lsch 1/100
Vvlak 25.00T.A.W.
Jaartal opmeting: 2017

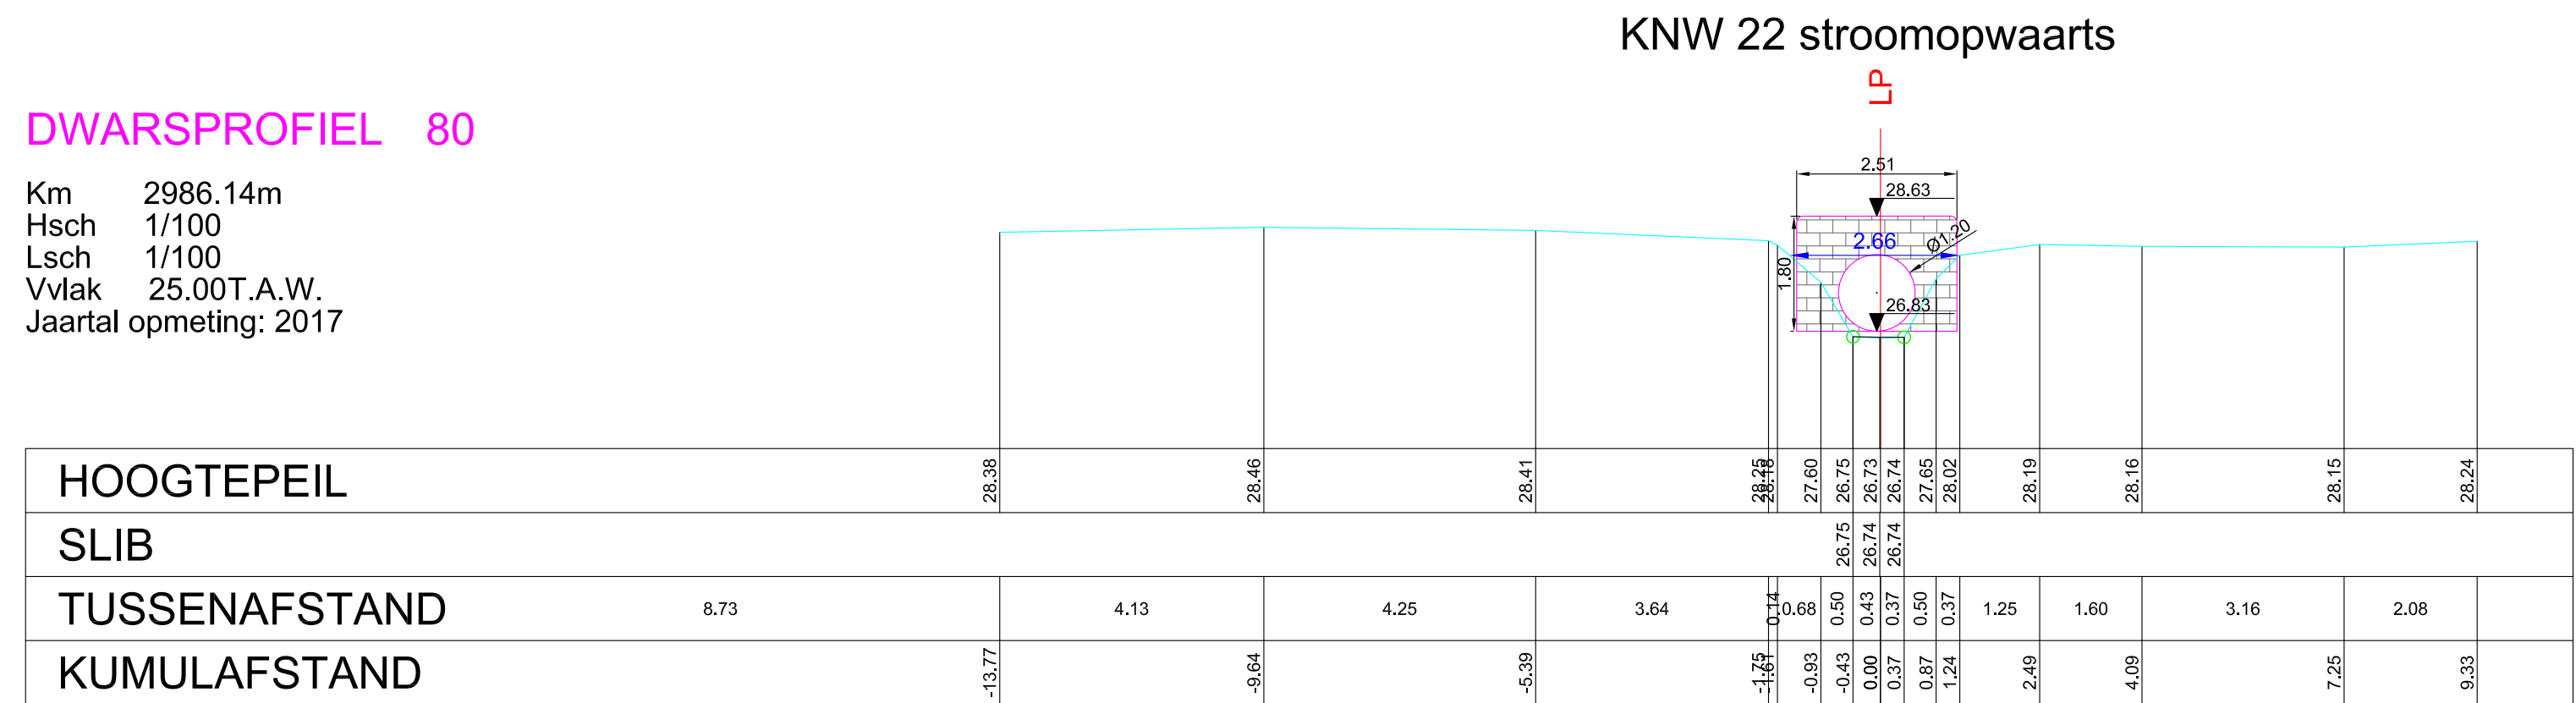

KNW 22 stroomopwaarts