provincie Oost-Vlaanderen
Gouvernementstraat 1 9000 GENT
Directie Leefmilieu
Dienst Integraal Waterbeleid
Provinciaal Administratief Centrum
Woodrow Wilsonplein 2, 9000 Gent
e-mail : waterbeleid@oost-vlaanderen.be
tel : 09-267 76 00

W.3. KASTERBEEK (VHAG: 5040) ANZEGEM (W-VL)

Dwarsprofiel_87

DWARSPROFIELPLAN

Kruinbreedtes zijn indicatief.

Opgemeten in: 2017

Opgemeten volgens bestek: TO 2016-01

LEGENDE

Afsluiting weide
Afsluiting haag
Voet-/fietspad
Weg
Vaste bodem
Slibbodem
Kruinbreedte 0.00

Kunstwerk beton
metselwerk
Rand begroeiing
T.A.W. hoogte

KNW 25 stroomopwaarts

DWARSPROFIEL 87

Km 3214.16m
Hsch 1/100
Lsch 1/100
Vvlak 26.00T.A.W.
Jaartal opmeting: 2017

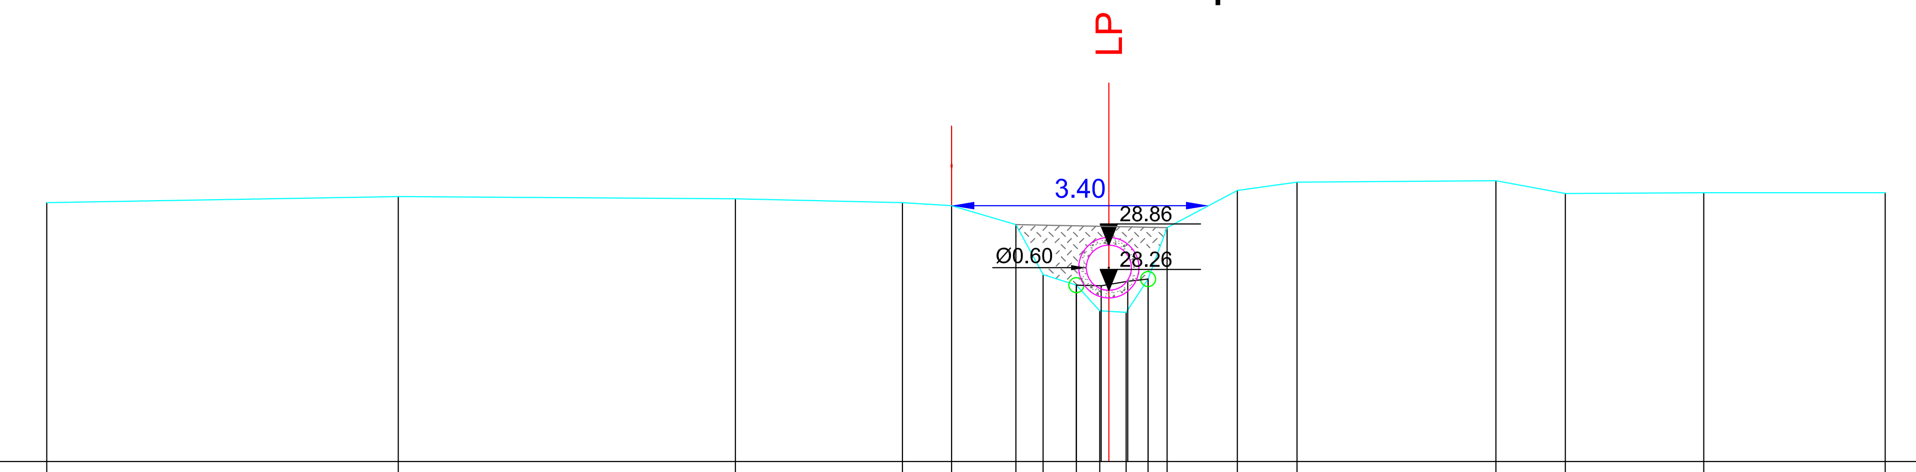

HOOGTEPEIL	29.42	29.50	29.47	29.42	29.38	29.13	28.47	28.33	27.99		27.97	28.41	29.09	29.58	29.69	29.71	29.54	29.55	29.55
SLIB								28.33	28.32		28.38	28.41							
TUSSENAFSTAND	8.45	4.65	4.46	2.21	0.65	0.85	0.36	0.44	0.31	0.12	0.23	0.29	0.25	0.93	0.79	2.63	0.92	1.83	2.40
KUMULAFSTAND	-14.05	-9.40	-4.94	-2.73	-2.08	-1.23	-0.87	-0.43	-0.12	-0.00	0.23	0.52	0.77	1.70	2.49	5.12	6.04	7.87	10.27