

OS385 MOLENBEEK (VHAG: 256) RONSE

Dwarsprofiel_10


DWARSPROFIELPLAN

Aangeduide kruinbreedtes zijn indicatief.

Opgemeten in: 2001

Opgemeten volgens bestek: onbekend

LEGENDE

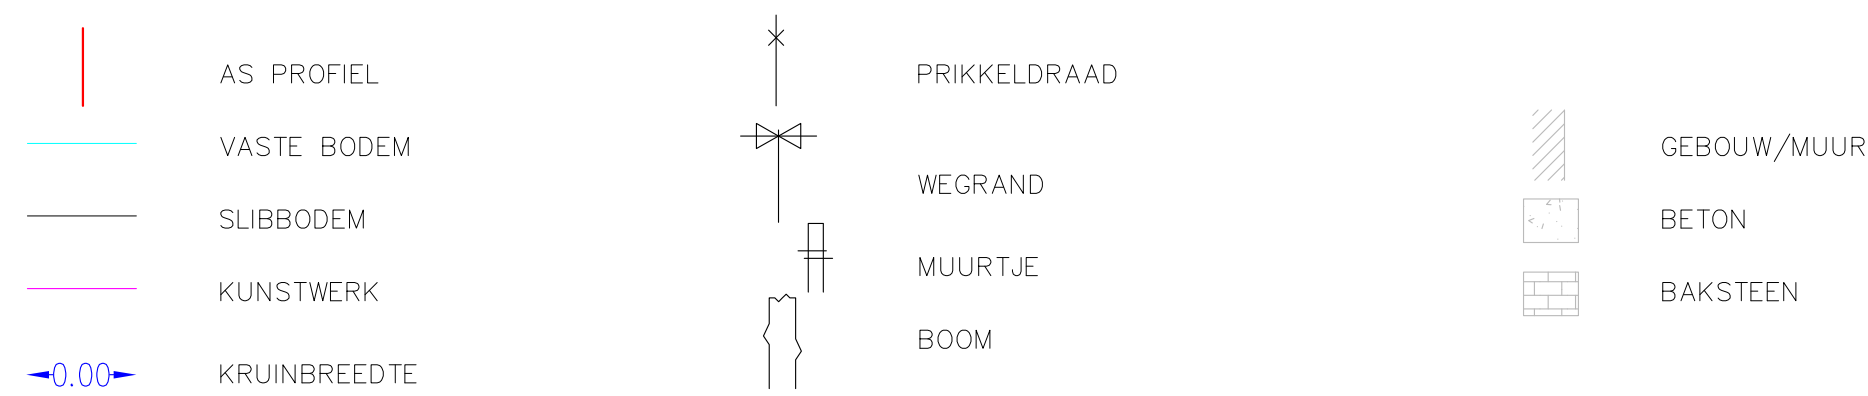

DWARSPROFIEL 10

Km 10130.71m
Hsch 1/100
Lsch 1/100
Vvlak 17 T.A.W.

