

Dwarsprofiel_101


DWARSPROFIELPLAN

Aangeduide kruinbreedtes zijn indicatief

Opgemeten in: 2001

Opgemeten volgens bestek: onbekend

LEGENDE

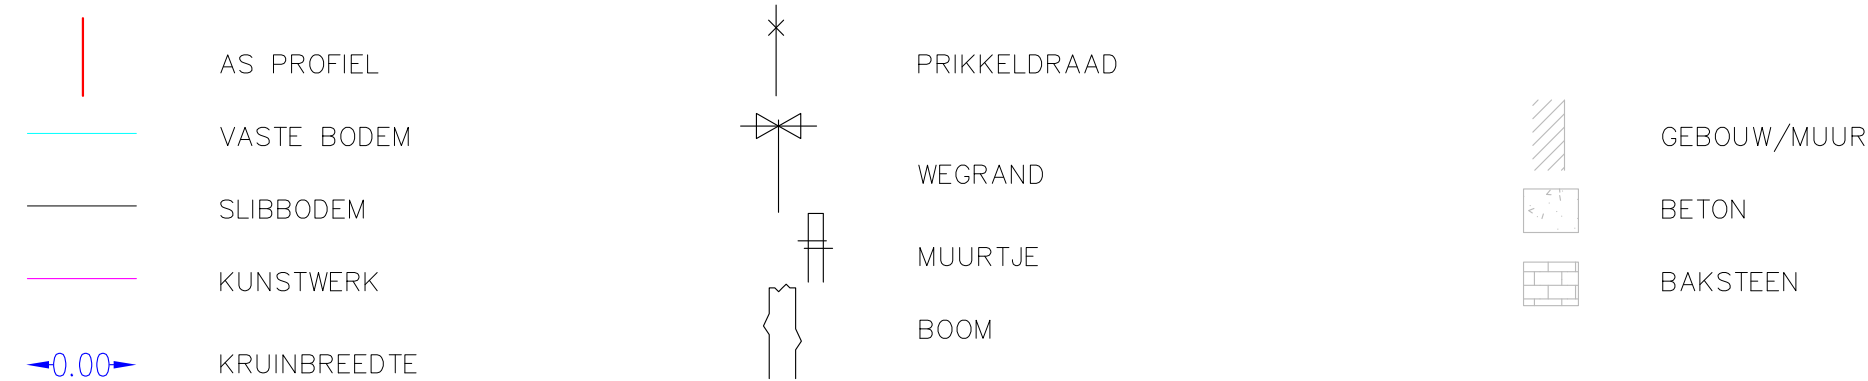

Km 6559.48m
Hsch 1/100
Lsch 1/100
Vvlak 26 T.A.W.

