

OS385 MOLENBEEK (VHAG: 256) RONSE

Dwarsprofiel_11


DWARSPROFIELPLAN

Aangeduide kruinbreedtes zijn indicatief.

Opgemeten in: 2001

Opgemeten volgens bestek: onbekend

LEGENDE

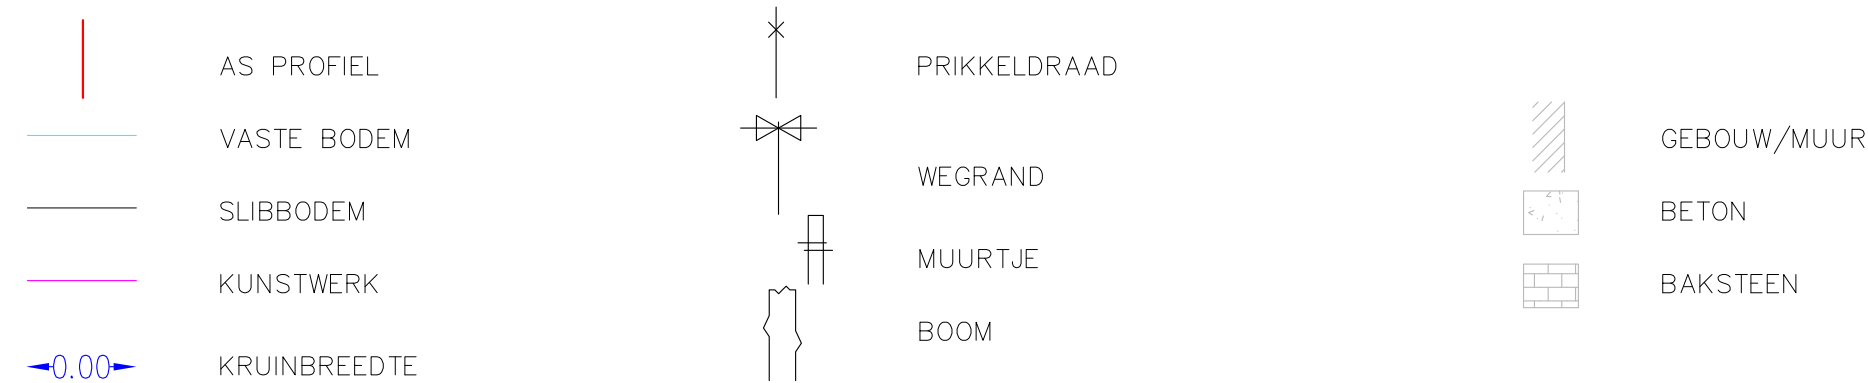

DWARSPROFIEL 11

Km 10085.22m
Hsch 1/100
Lsch 1/100
Vvlak 17 T.A.W.

