


Dwarsprofiel_117

DWARSPROFIELPLAN

Aangeduide kruinbreedtes zijn indicatief.

	AS PROFIEL		PRIKKELDRAAD		GEBOUW/MUUR
	VASTE BODEM		WEGRAND		BETON
	SLIBBODEM		MUURTJE		BAKSTEEN
	KUNSTWERK		BOOM		
	KRUINBREEDTE				

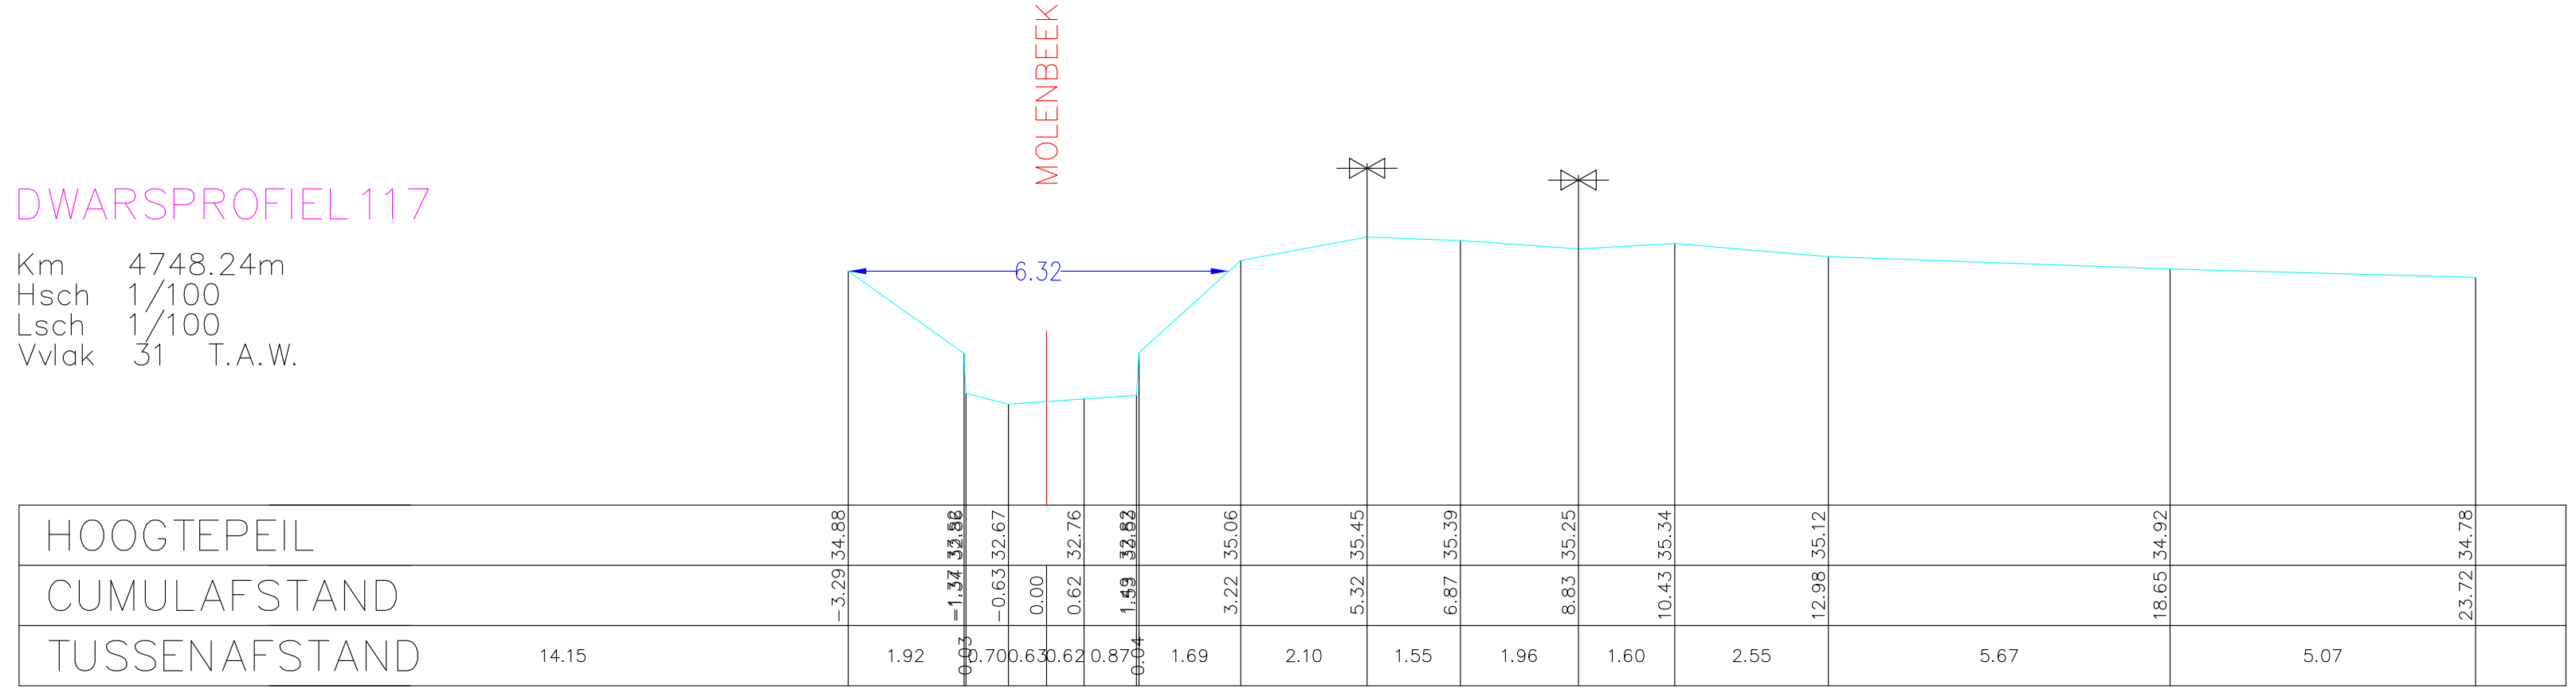

DWARSPROFIEL 117

Km 4748.24m
Hsch 1/100
Lsch 1/100
Vvlak 31 T.A.W.