

Dwarsprofiel_142


DWARSPROFIELPLAN

Aangeduide kruinbreedtes zijn indicatief.

Opgemeten in: 2001

Opgemeten volgens bestek: onbekend

LEGENDE

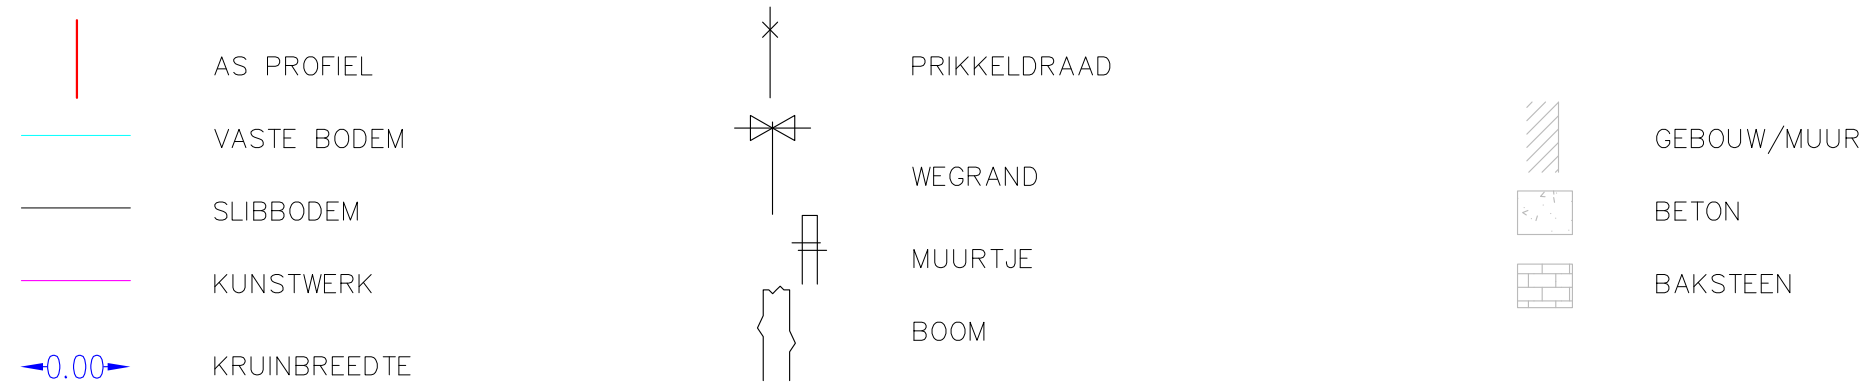

DWARSPROFIEL 142

Km 3804.28m
Hsch 1/100
Lsch 1/100
Vvlak 34 T.A.W.

