

OS385 MOLENBEEK (VHAG: 256)

RONSE

Dwarsprofiel_167

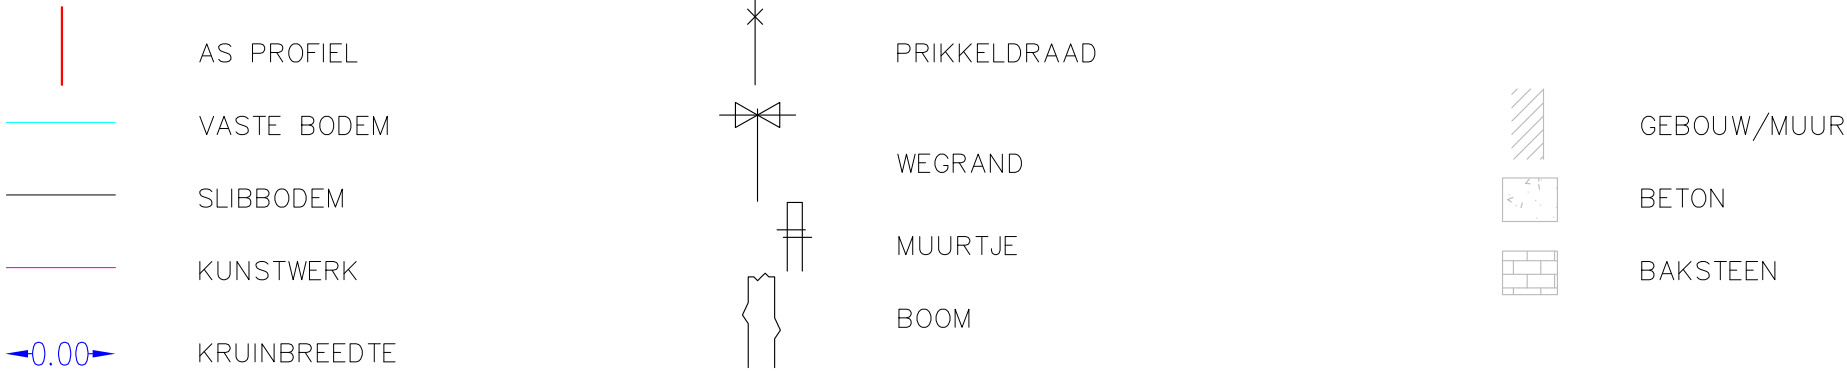
DWARSPROFIELPLAN

Aangeduide kruinbreedtes zijn indicatief.

Opgemeten in: 2001

Opgemeten volgens bestek: onbekend

LEGENDE

GEBOUW/MUURBETONBAKSTEEN

DWARSPROFIEL 167

Km 3028.51m
Hsch 1/100
Lsch 1/100
Vvlak 37 T.A.W.

