

OS385 MOLENBEEK (VHAG: 256)
RONSE

Dwarsprofiel_193


DWARSPROFIELPLAN

Aangeduide kruinbreedtes zijn indicatief.

Opgemeten in: 2001

Opgemeten volgens bestek: onbekend

LEGENDE

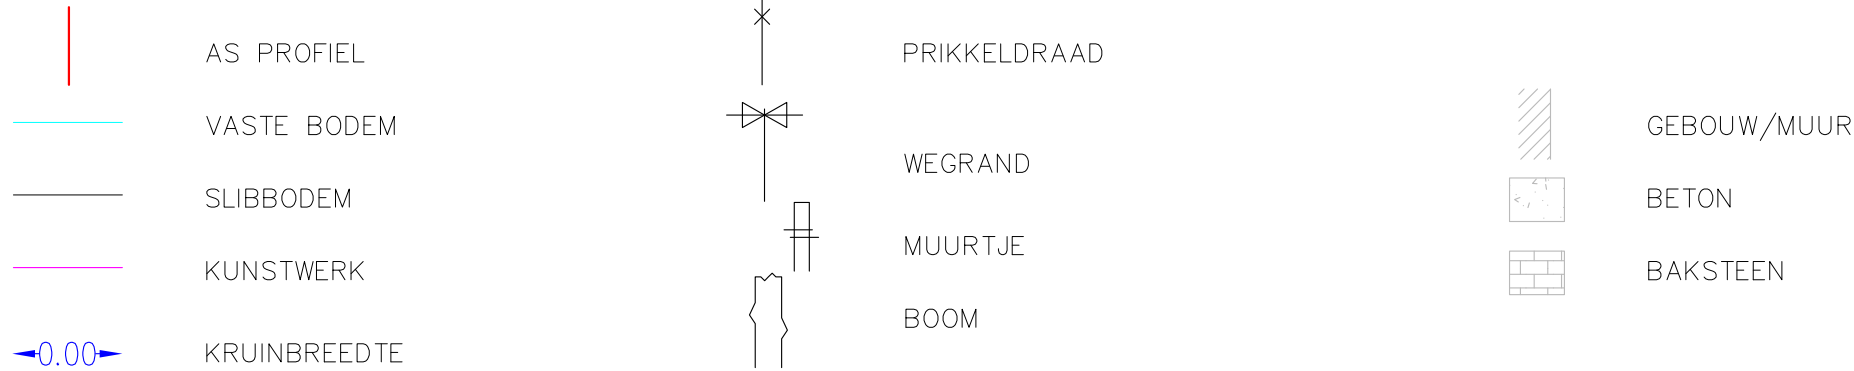

DWARSPROFIEL 193

Km 2088.13m
Hsch 1/100
Lsch 1/100
Vvlak 42 T.A.W.

