

Dwarsprofiel_196


DWARSPROFIELPLAN

Aangeduide kruinbreedtes zijn indicatief.

	AS PROFIEL		PRIKKELDRAAD		GEBOUW/MUUR
	VASTE BODEM		WEGRAND		BETON
	SLIBBODEM		MUURTJE		BAKSTEEN
	KUNSTWERK		BOOM		
	KRUINBREEDTE				



Km 1949.19m
Hsch 1/100
Lsch 1/100
Vvlak 43 T.A.W.

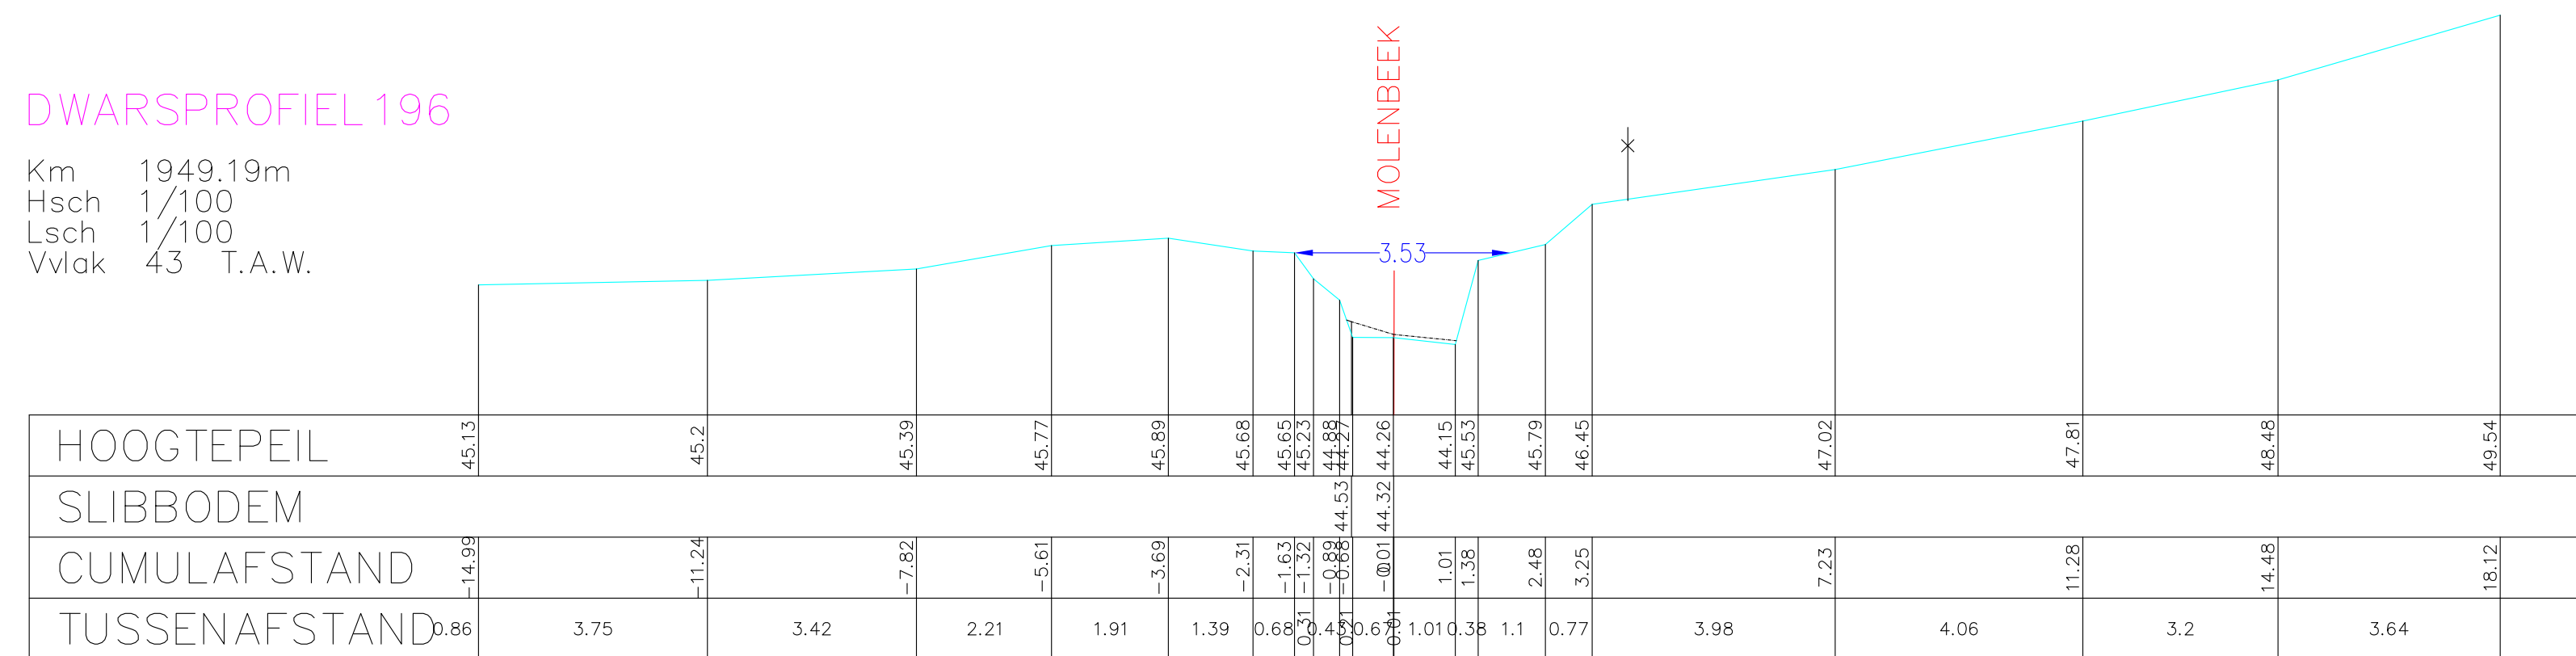

Opgemeten in: 2001

Opgemeten volgens bestek: onbekend