

OS385 MOLENBEEK (VHAG: 256)

RONSE

Dwarsprofiel_211


DWARSPROFIELPLAN

Aangeduide kruinbreedtes zijn indicatief.

Opgemeten in: 2001

Opgemeten volgens bestek: onbekend

LEGENDE

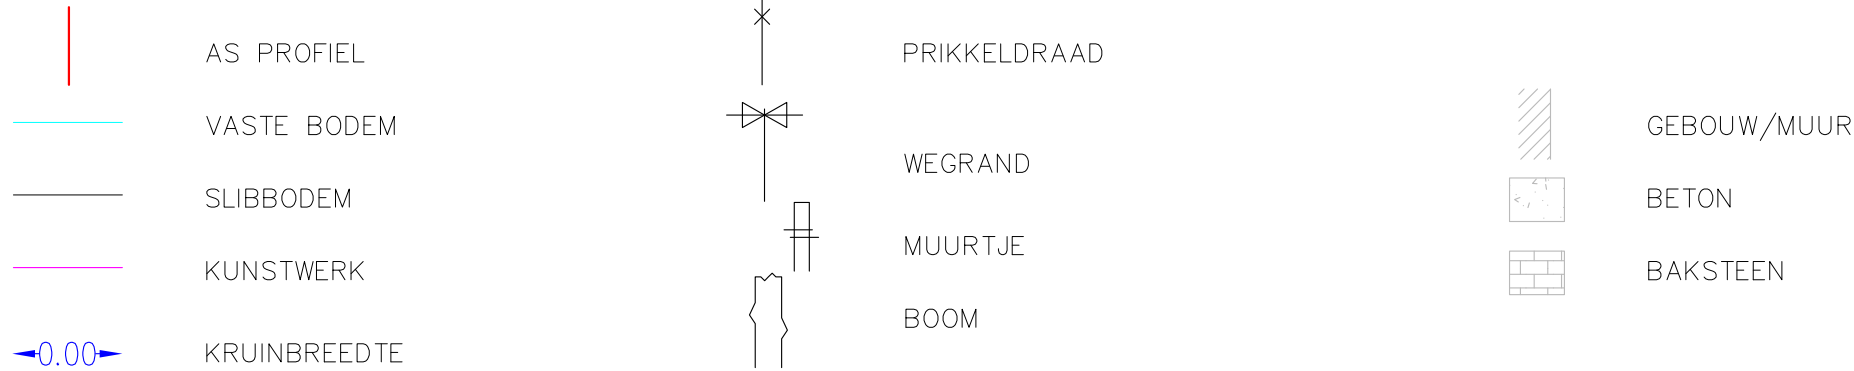

DWARSPROFIEL 211

Km 1542.66m
Hsch 1/100
Lsch 1/100
Vvlak 44 T.A.W.

