

OS385 MOLENBEEK (VHAG: 256)
RONSE

Dwarsprofiel_23


DWARSPROFIELPLAN

Aangeduide kruinbreedtes zijn indicatief.

Opgemeten in: 2001

Opgemeten volgens bestek: onbekend

LEGENDE

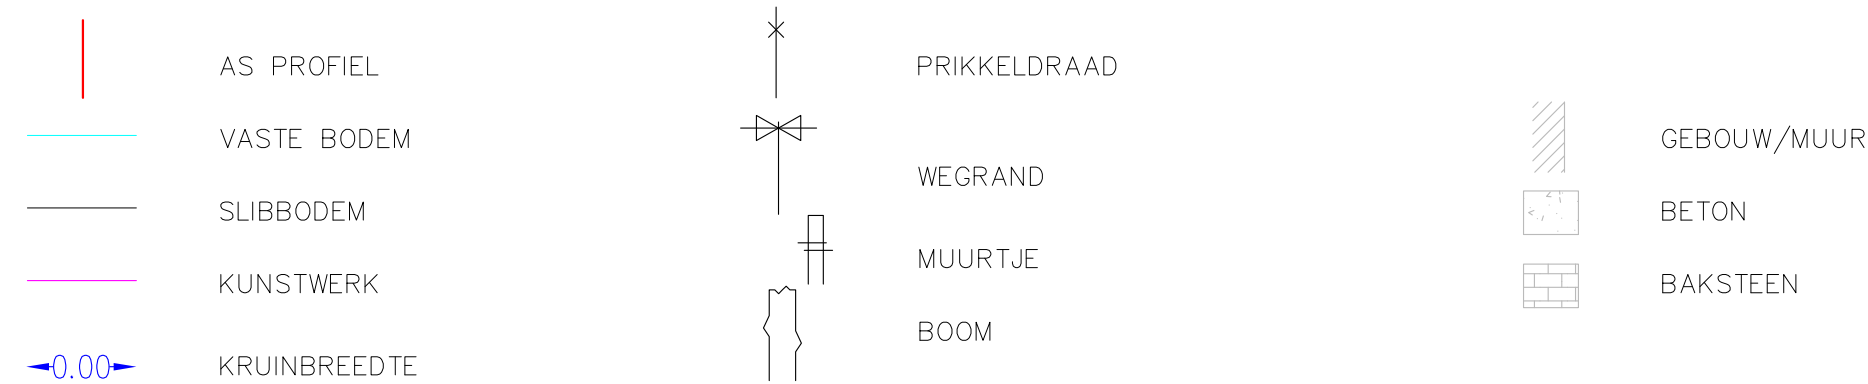

DWARSPROFIEL 23

Km 9609.18m
Hsch 1/100
Lsch 1/100
Vvlak 18 T.A.W.

