provincie Oost-Vlaanderen
Gouvernementstraat 1 9000 GENT
Directie Leefmilieu
Dienst Integraal Waterbeleid
Provinciaal Administratief Centrum
Woodrow Wilsonplein 2, 9000 Gent
e-mail : waterbeleid@oost-vlaanderen.be
tel : 09-267 76 00

OS385 MOLENBEEK (VHAG: 256)
RONSE

Dwarsprofiel_243

DWARSPROFIELPLAN

Aangeduide kruinbreedtes zijn indicatief.

Opgemeten in: 2001

Opgemeten volgens bestek: onbekend

LEGENDE
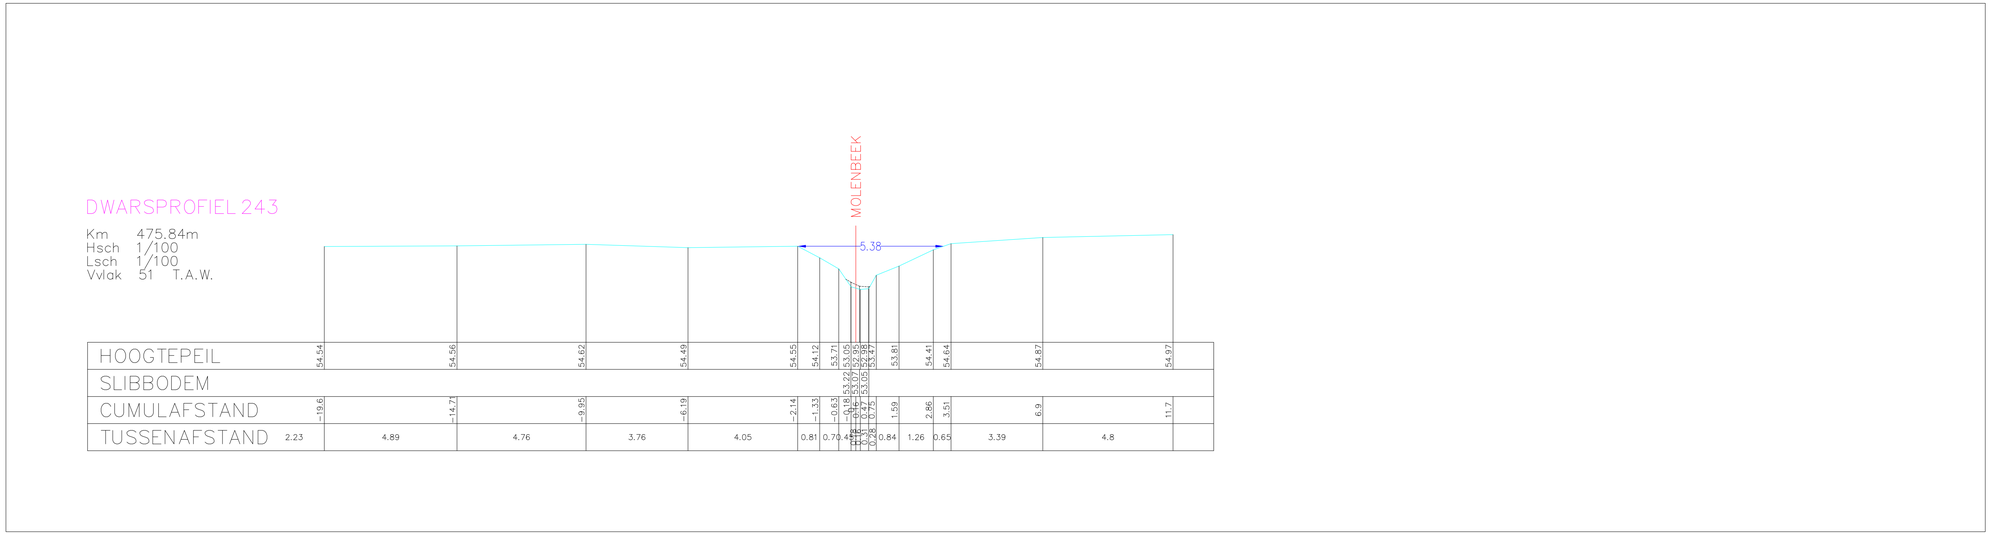
- AS PROFIEL
- VASTE BODEM
- SLIBBODEM
- KUNSTWERK
- 0.00 KRUINBREEDTE
- PRIKKELDRAAD
- WEGRAND
- MUURTJE
- BOOM
- GEBOUW/MUUR
- BETON
- BAKSTEEN