

OS385 MOLENBEEK (VHAG: 256)

RONSE

Dwarsprofiel_248

DWARSPROFIELPLAN

Aangeduide kruinbreedtes zijn indicatief.

Opgemeten in: 2001

Opgemeten volgens bestek: onbekend

LEGENDE

AS PROFIEL

VASTE BODEM

SLIBBODEM

KUNSTWERK

KRUINBREEDTE

PRIKKELDRAAD

WEGRAND

MUURTJE

BOOM


GEBOUW/MUUR

BETON

BAKSTEEN

DWARSPROFIEL 248

Km 354.79m
Hsch 1/100
Lsch 1/100
Vvlak 53 T.A.W.

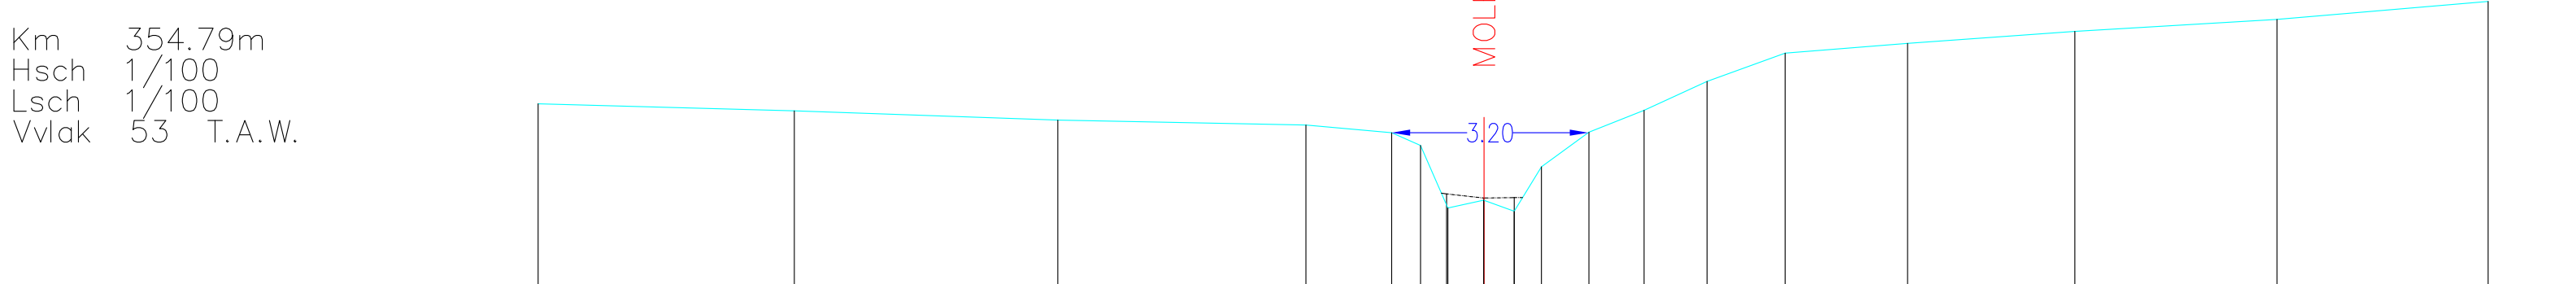

HOOGTEPEIL	55.95	55.83	55.68	55.6	55.48	55.27	54.25	54.38	54.2	54.92	55.49	55.84	56.31	56.77	56.93	57.12	57.32	57.61
SLIBBODEM																		
CUMULAFSTAND	-15.39	-11.22	-6.94	-2.9	-1.5	-1.03	-0.59	-0.01	0.49	0.93	1.71	2.6	3.63	4.9	6.89	9.61	12.9	16.34
TUSSENAFSTAND	2.03	4.17	4.29	4.04	1.39	0.47	0.56	0.58	0.44	0.77	0.9	1.02	1.27	1.99	2.72	3.29	3.44	