

Dwarsprofiel_28


DWARSPROFIELPLAN

Aangeduide kruinbreedtes zijn indicatief

	AS PROFIEL		PRIKKELDRAAD		
	VASTE BODEM		WEGRAND		GEBOUW/MUUR
	SLIBBODEM		MUURTJE		BETON
	KUNSTWERK		BOOM		BAKSTEEN
	KRUINBREEDTE				



Km 9415.16m
Hsch 1/100
Lsch 1/100
Vvlak 19 T.A.W.

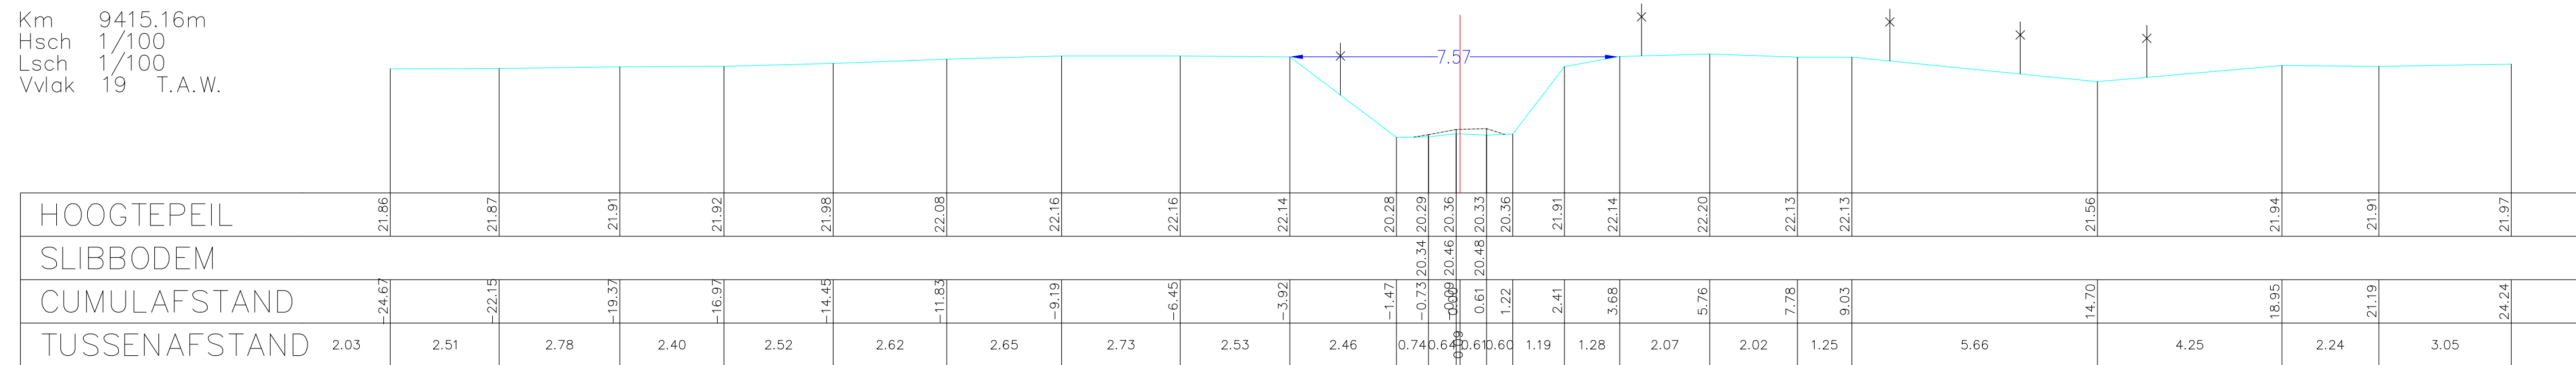

Opgemeten in: 2001

Opgemeten volgens bestek: onbekend