

Dwarsprofiel_33


DWARSPROFIELPLAN

Aangeduide kruinbreedtes zijn indicatief

	AS PROFIEL		PRIKKELDRAAD		
	VASTE BODEM		WEGRAND		GEBOUW/MUUR
	SLIBBODEM				BETON
	KUNSTWERK		MUURTJE		BAKSTEEN
	KRUINBREEDTE		BOOM		



Km 9220.75m
Hsch 1/100
Lsch 1/100
Vvlak 19 T.A.W.

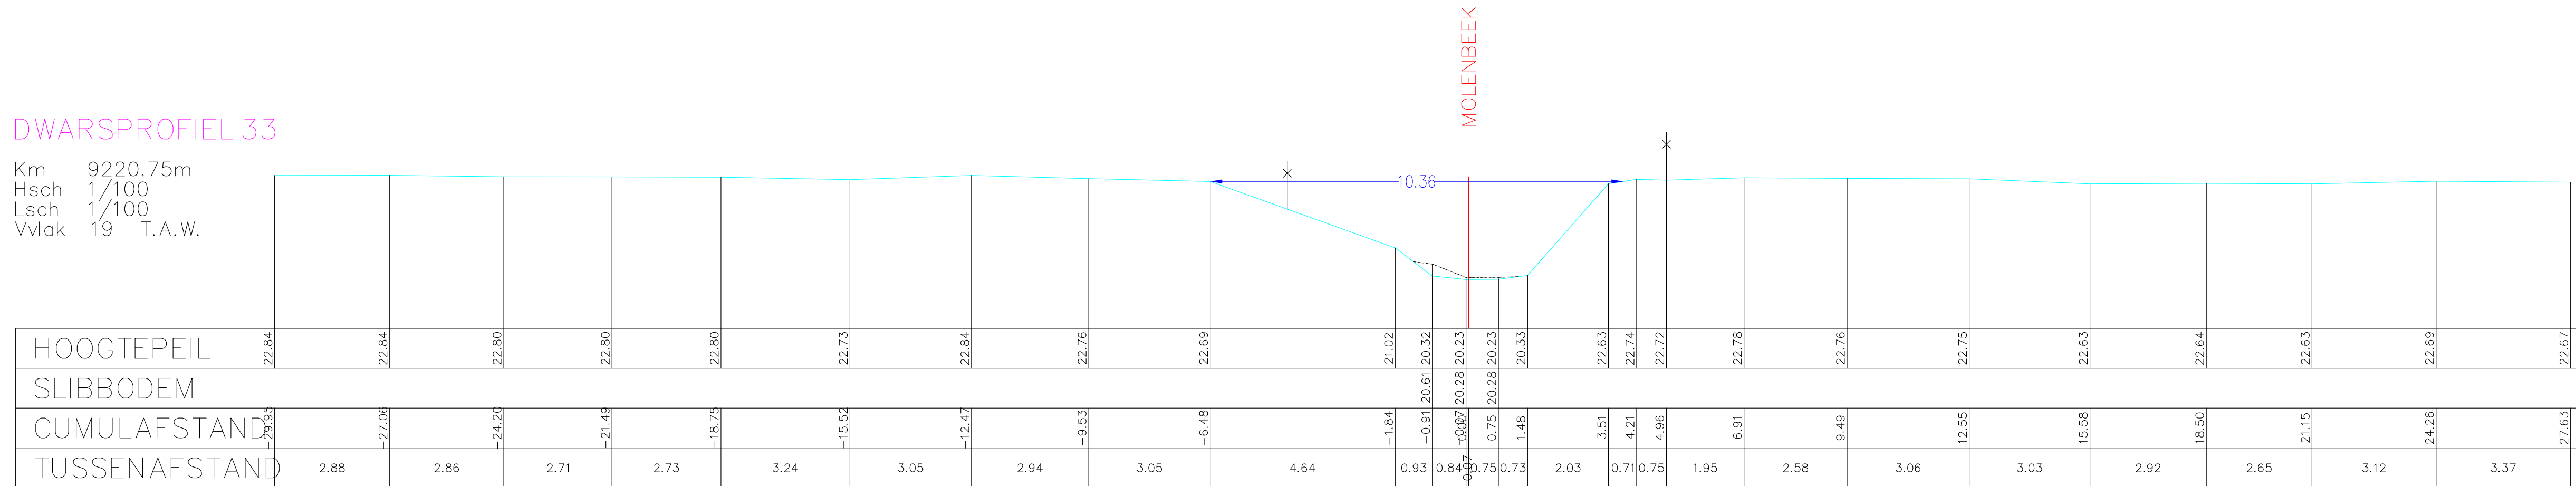

Opgemeten in: 2001

Opgemeten volgens bestek: onbekend