

OS385 MOLENBEEK (VHAG: 256)

RONSE

Dwarsprofiel_40


DWARSPROFIELPLAN

Aangeduide kruinbreedtes zijn indicatief.

Opgemeten in: 2001

Opgemeten volgens bestek: onbekend

LEGENDE

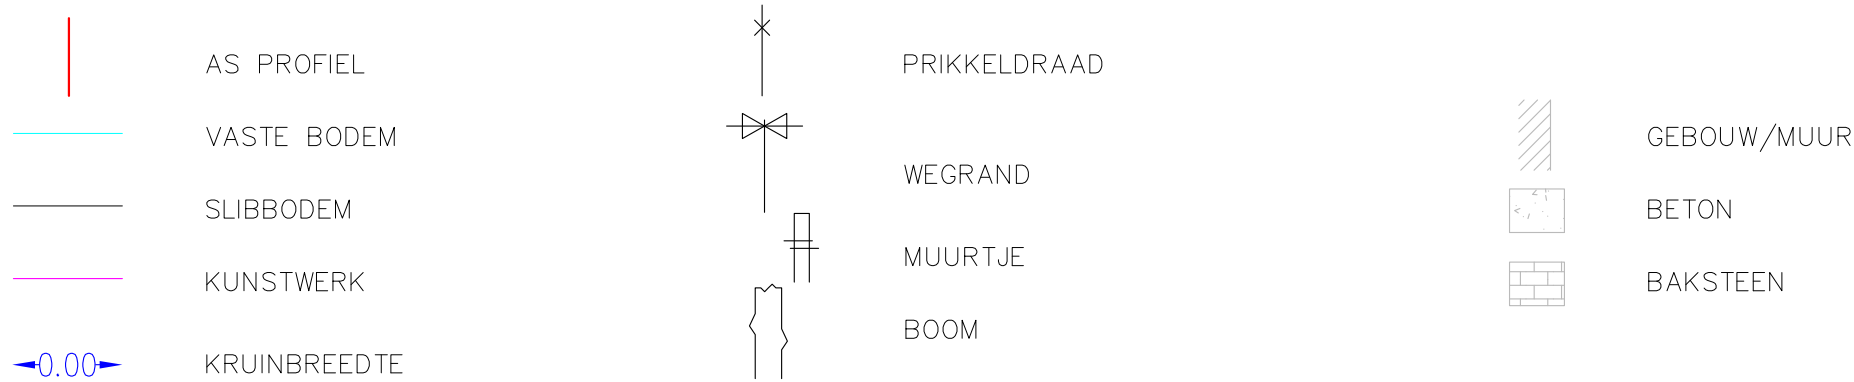

DWARSPROFIEL 40

Km 8925.31m
Hsch 1/100
Lsch 1/100
Vvlak 20 T.A.W.

