

Dwarsprofiel_81


DWARSPROFIELPLAN

Aangeduide kruinbreedtes zijn indicatief.

Opgemeten in: 2001

Opgemeten volgens bestek: onbekend

LEGENDE

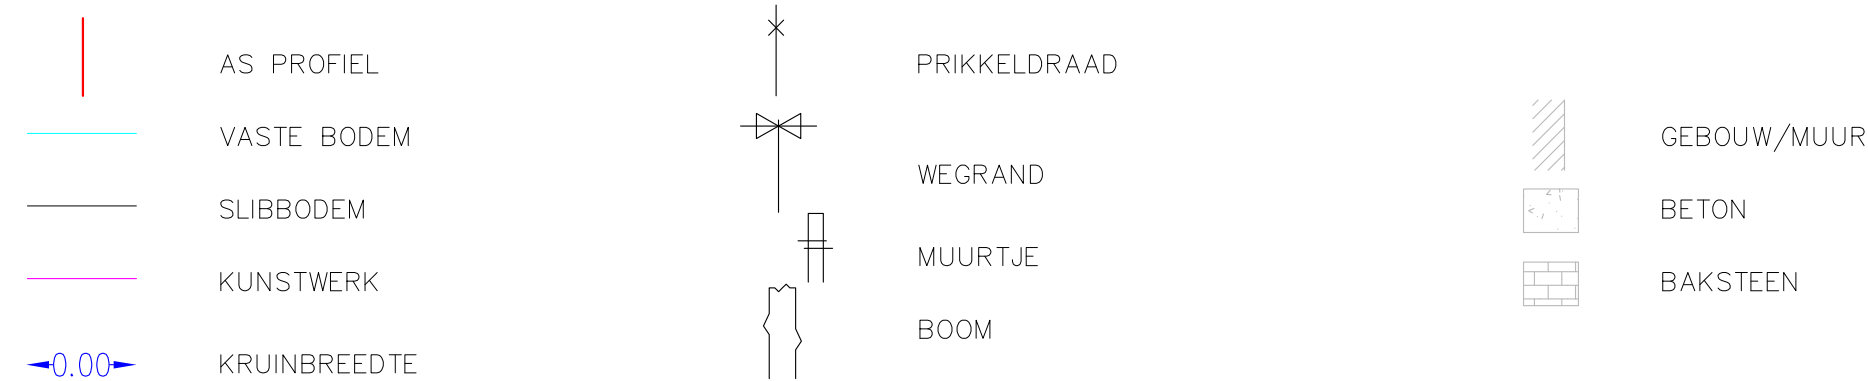

DWARSPROFIEL 81

Km 7384.59m
Hsch 1/100
Lsch 1/100
Vvlak 24 T.A.W.

