

Dwarsprofiel_9


DWARSPROFIELPLAN

Aangeduide kruinbreedtes zijn indicatief

	AS PROFIEL		PRIKKELDRAAD
	VASTE BODEM		WEGRAND
	SLIBBODEM		MUURTJE
	KUNSTWERK		BOOM
	KRUINBREEDTE		

DWARSPROFIEL 9

Km 10178.82m
Hsch 1/100
Lsch 1/100
Vvlak 17 T.A.W.

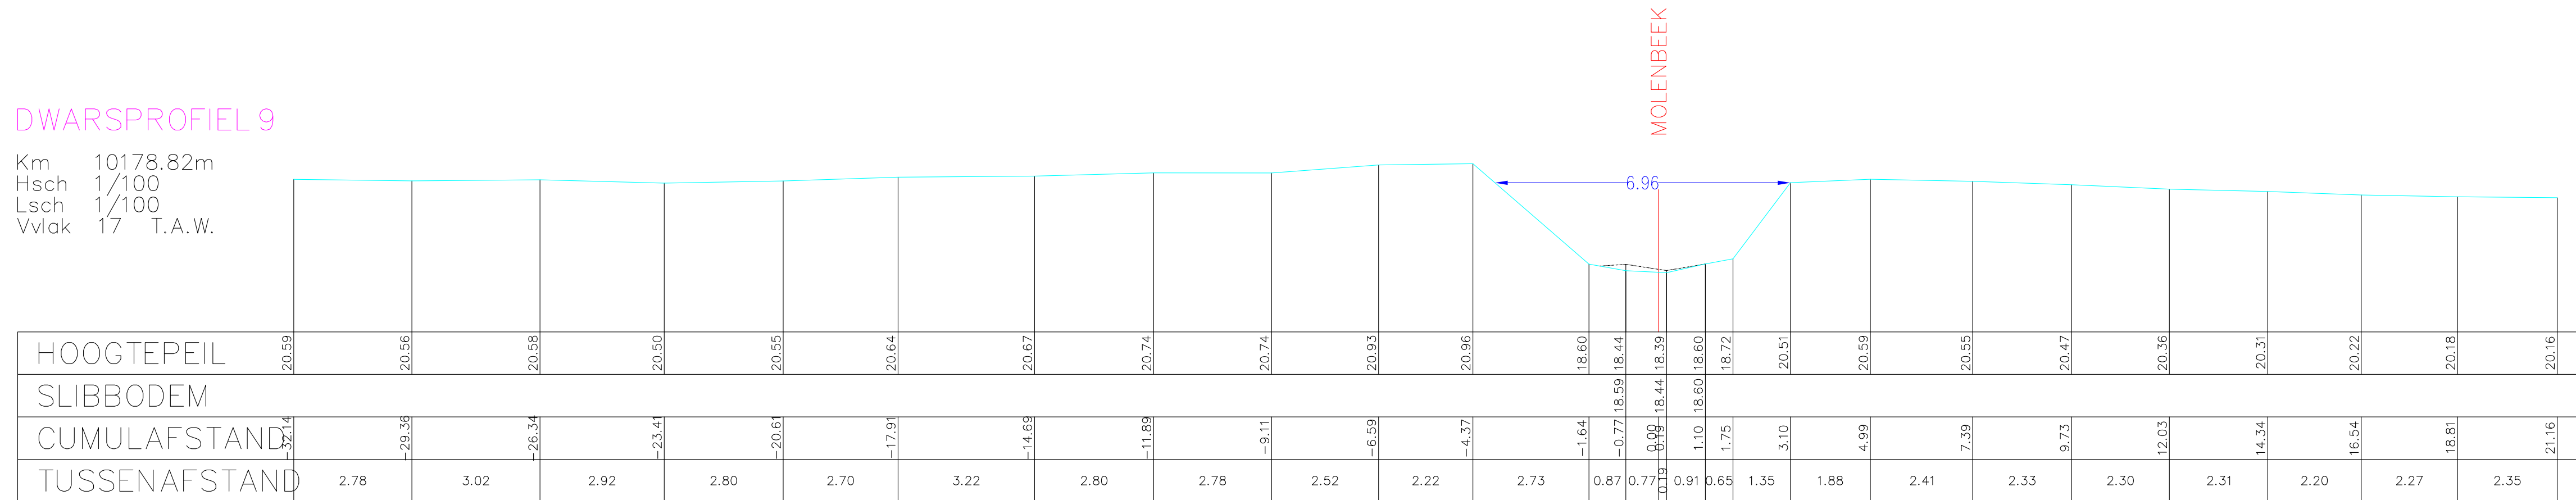

Opgemeten in: 2001

Opgemeten volgens bestek: onbekend