

OS386 BOSBEEK (VHAG: 5653)

RONSE

Dwarsprofiel_2


DWARSPROFIELPLAN

Aangeduide kruinbreedtes zijn indicatief.

Opgemeten in: 2001

Opgemeten volgens bestek: onbekend

LEGENDE

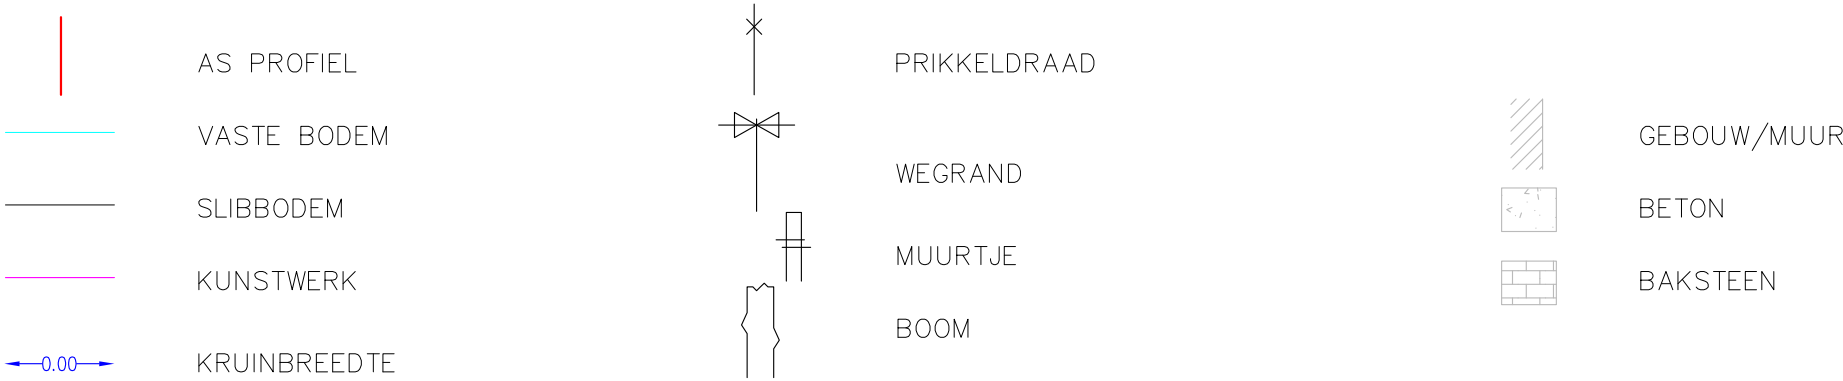

DWARSPROFIEL 2

Km 0.00m
Hsch 1/100
Lsch 1/100
Vvlak 21 T.A.W.

