1 P.K. 0.00387

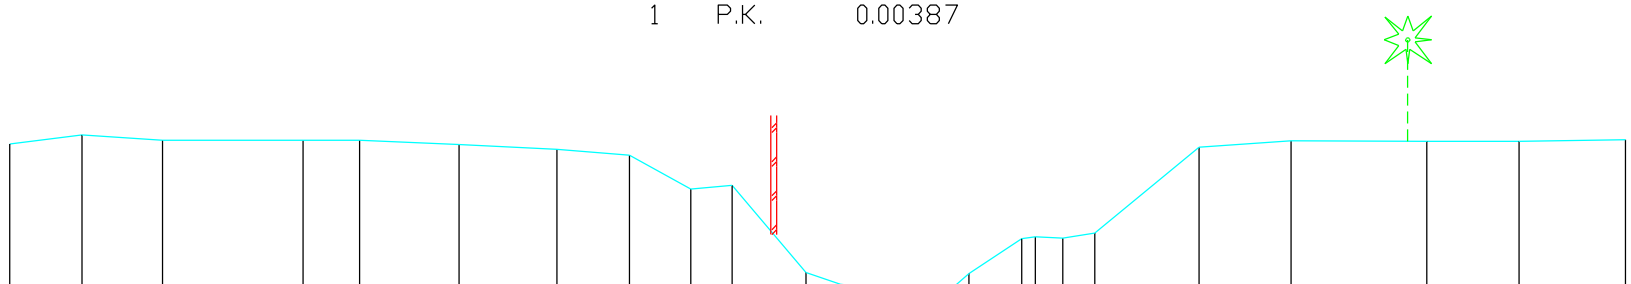

SCHALEN
H 1: 100.00
L 1: 100.00
R.V. 8.00

MATEN TERREIN	11.43	11.60	11.50	11.50	11.50	11.42	11.33	11.22	10.58	10.65	9.00	8.78	8.74	8.72	8.54	8.74	8.98	9.64	9.65	9.75	11.37	11.49	11.48	11.48	11.51
TUSSENAFST. TERREIN		1.36	1.52	2.65	1.07	1.88	1.85	1.37	1.16	0.78	1.39	0.65	0.37	0.50	0.55	0.55	0.28	0.99	0.26	0.52	0.60	1.97	1.74	2.56	1.74	2.01
GEKUM. AFST. TERREIN	-16.56	-15.20	-13.68	-11.02	-9.95	-8.07	-6.22	-4.85	-3.69	-2.91	-1.52	-0.87	-0.50	-0.32	0.19	0.74	1.29	1.57	2.56	2.82	3.34	3.94	5.91	7.65	10.21	11.95	13.96