19 P.K. 0.69753

SCHALEN
H 1: 100.00
L 1: 100.00
R.V. 12.00

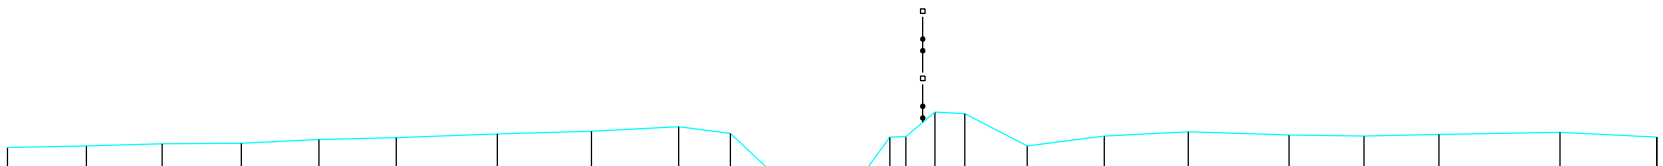

MATEN TERREIN	13.93	13.96	14.00	14.01	14.08	14.12	14.19	14.24	14.33	14.20	13.07		13.09	14.13	14.61	14.58	13.96	14.15	14.23	14.17	14.15	14.18	14.22	14.13
TUSSENAFST. TERREIN		1.52	1.46	1.52	1.50	1.49	1.94	1.81	1.68	0.99	1.20		1.11	0.76	0.30	0.56	0.58	1.20	1.48	1.61	1.94	1.44	1.44	2.33	1.86
GEKUM. AFST. TERREIN	-15.66	-14.14	-12.68	-11.16	-9.66	-8.18	-6.24	-4.42	-2.75	-1.75	-0.55		0.56	1.32	2.18	2.76	3.96	5.44	7.05	9.00	10.44	11.88	14.21	16.07