23 P.K. 0.86217

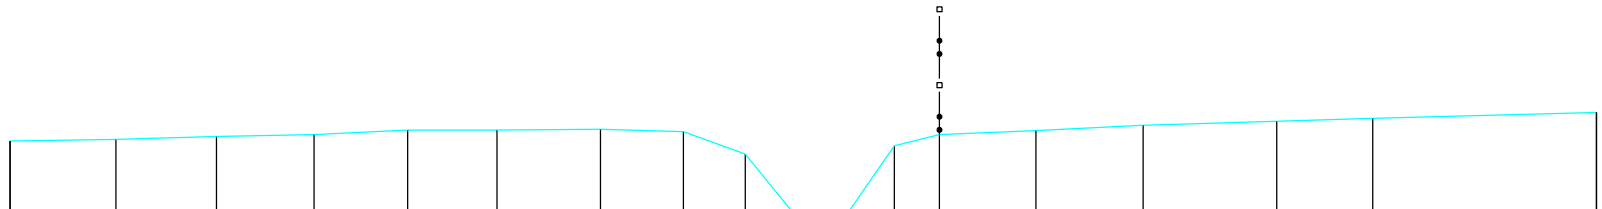

SCHALEN
H 1: 100.00
L 1: 100.00
R.V. 12.00

MATEN TERREIN	14.98	15.01	15.06	15.09	15.17	15.17	15.18	15.14	14.76	13.68	13.72	14.90	15.09	15.16	15.25	15.32	15.37	15.47
TUSSENAFST. TERREIN		1.80	1.71	1.66	1.59	1.52	1.76	1.41	1.05	0.88	0.84	0.82	0.77	1.64	1.82	2.28	1.64	3.81
GEKUM. AFST. TERREIN	-13.33	-11.52	-9.81	-8.15	-6.56	-5.03	-3.27	-1.86	-0.80	0.08	0.92	1.74	2.51	4.15	5.97	8.25	9.89	13.70