25 P.K. 0.94687

SCHALEN
H 1: 100.00
L 1: 100.00
R.V. 14.00

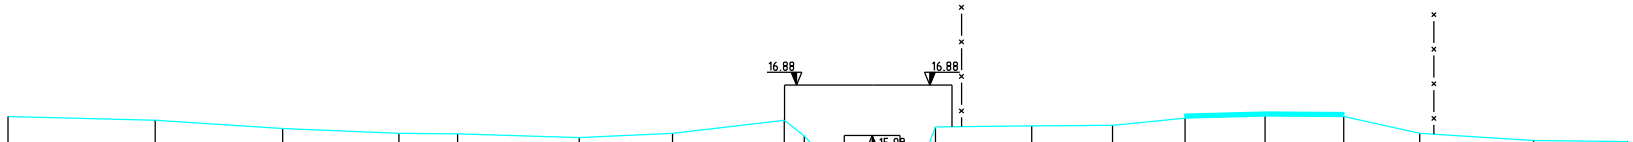

MATEN TERREIN	16.32	16.25	16.10	16.02	16.01	15.94	16.02	16.25	15.97	15.13	15.13	15.19	16.13	16.15	16.16	16.29	16.33	16.32	16.02	15.89	15.87
TUSSENAFST. TERREIN		2.63	2.28	2.08	1.05	2.18	1.67	2.00	0.36	0.79	0.40	0.78	0.37	1.72	1.45	1.30	1.43	1.41	1.36	2.04	1.68
GEKUM. AFST. TERREIN	-15.43	-12.80	-10.52	-8.44	-7.39	-5.21	-3.54	-1.54	-1.18	-0.39	0.01	0.79	1.17	2.88	4.33	5.63	7.06	8.47	9.83	11.87	13.55