



7748_Oude Herk
Profiel nr:
16

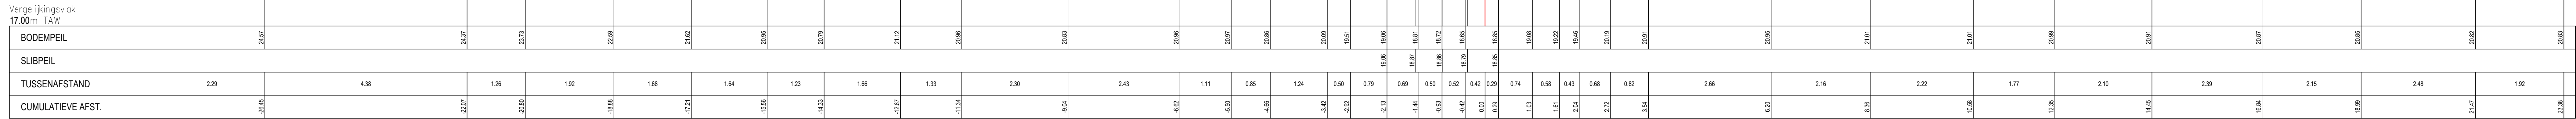

7748_Oude Herk
Profiel nr:
17

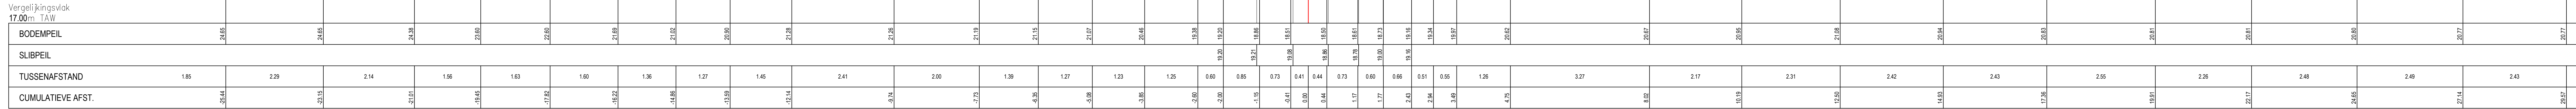

LEGENDE

- Vast Bodempeil
- Maaiveld
- Asfalt
- Beton
- Kasseien/Keien
- Klinkers
- Grind
- Rotsering
- Dagvlak kaaimuur
- Muur
- Schanskorf
- Begrenzing bos
- Rij kleine bomen
- Haag
- Afsluiting
- Prikkeldraad
- Gevel
- Vangrail
- Rail
- Goot
- Stootband



AFDELING OPERATIONEEL WATERBEEER

Topografische opmeting van waterlopen
in Vlaanderen



GEOXYZ bvba
Harelbeekstraat 104 D
8550 Zwevegem
Belgium
tel: +32 (0)56 70 68 48
fax: +32 (0)56 75 46 74
Datum 12/07/2010

7748_Oude Herk
7748_DP_16-17
Dwarsprofiel

Datum ontvangst
Nagezien door de leidend ontkenaar
Jon Pouwels
Datum
Voorgesteld door het afdelingshoofd
ir. Paul Thomas
Datum

INDEX	DATUM	WIJZIGINGEN	GETEKEND	NAGEZIEN
A	25/02/2011		Tom Anz	
B				
C				

PLAN NR.: 5/22
TOTAAL :

SCHALEN 1:50

Besteknr.:
WATL 2009 S 0008 X