

Begrenzing bos

Rij kleine bomen

 Maaiveld

Haar

Afsluiting

Prikkel draad

Gevel


Yangrai

Rai


Stoother



Vergelijkingsvlak
17.00m TAW

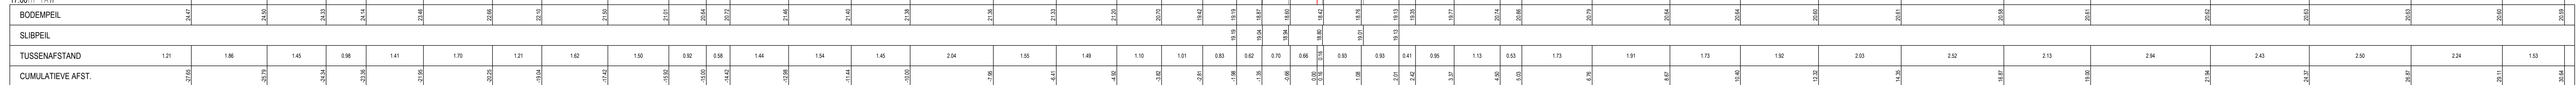

Vergelijkingsvlak
17.00m TAW

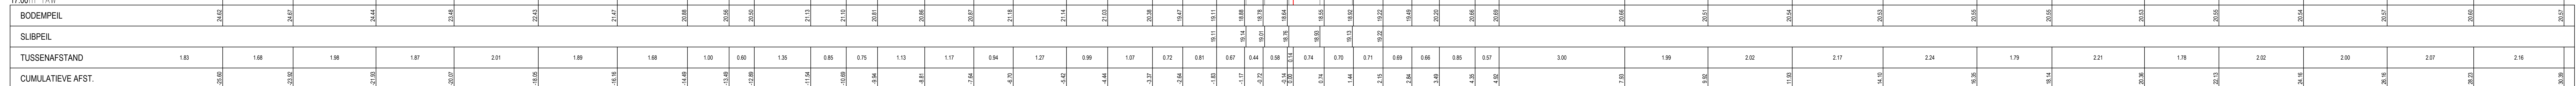

Topografische opmeting van waterlopen in Vlaanderen

GEOXYZ bvba
Harelbeekstraat 104 D
8550 Zwevegem
Belgium
tel: +32 (0)56 70 68 4
fax: +32 (0)56 75 46 7
Datum: 12/07/2010

7748_Oude Herk
7748_DP_22-23
Dwarsprofiel

Datum ontvangst

Nagezien door de leidend ambtenaar

Jan Pauwels

Voorgesteld door het afdelingshoofd

Mr Paul Thomas

INDEX	DATUM	WIJZIGINGEN	GETEKEND	NAGEZIEN
A	25/02/2011		Tom Amesz	
B				

PLAN NR. : 8/22
TOTAAL :

SCHALEN 1:50

Besteknr.:
WAT/L 2009 S 0008 X