

Begrenzing bos

Rij kleine bomen

 Maaiveld Beton

 Kasseid



Klinkers

 Grind

 Rotsering

 **Dagvlak kaaimuur**

 Muur

 Schanskorf

Begrenzing bos

Rij kleine bomen

Haag

Afsluiting

Prikkeldraad

Gevel

Vangrail

Rail


Goot

Stootband




26

Vergelijkingsvlak
17.00m TAW

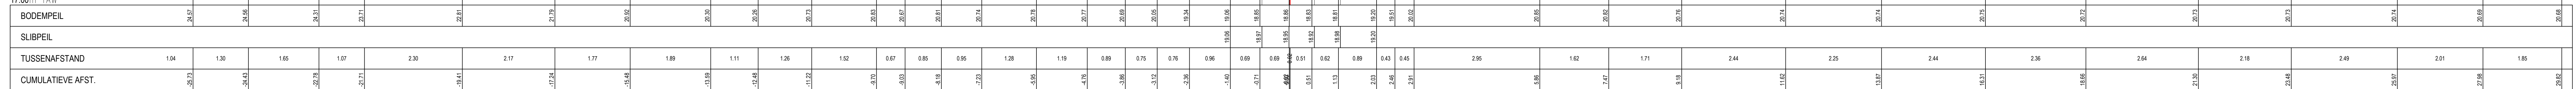

27

Vergelijkingsvlak
17.00m TAW

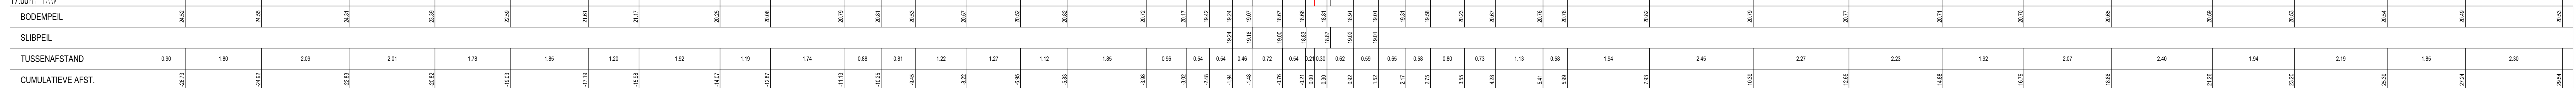

AFDELING OPERATIONEEL WATERBHEER

Topografische opmeting van waterlopen in Vlaanderen



GEOXYZ bvba
Harelbeekstraat 104 D
8550 Zwevegem
Belgium
tel: +32 (0)56 70 68 48
fax: +32 (0)56 75 46 74
Datum: 12/07/2010

7748_Oude Herk
7748_DP_26-27
Dwarsprofiel

Datum ontvangst

Nagezien door de leidend ambtenaar

Jan Pauwels

Voorgesteld door het afdelingshoofd

Mr Paul Thomas

INDEX	DATUM	WTJZINGEN	GETEKEND	NAGEZIEN
A	25/02/2011		Tom Arnez	
B				
C				

PLAN NR. :10/22
TOTAAL :

SCHALEN 1:50

esteknr.:
WAT/L 2009 S 0008 X