

Begrenzing bos

Rij kleine bomen

 Maaiveld

 Asfalt

 Beton

 Kasseien/Keier

 Klinkers

 Grind

 Rotsering

Dagvlak kaaimuur

 Muur Schanskort

• Begrenzing bos

Rij kleine bomen

Haag

Afsluiting

Prikkeldraad

Gevel

Vangrai


Rail

Goot

Stootband




Vergelijkingsvlak
17.00m TAW

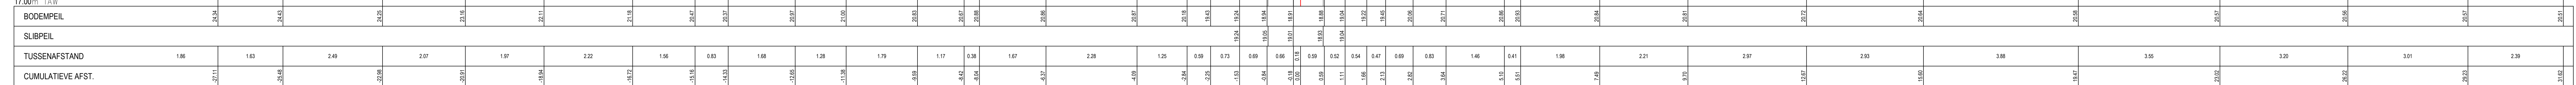

Kunstwerk
07748/041
X=205950.16
Y=183844.62

31

Vergelijkingsvlak
17.00m TAW

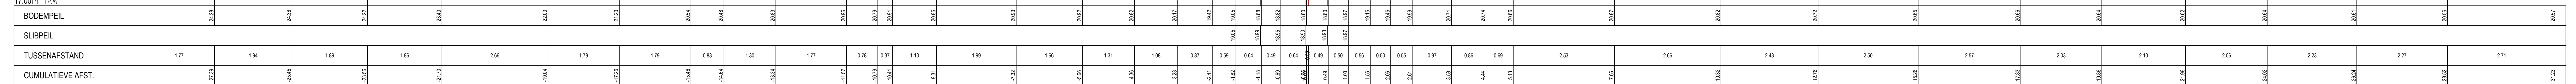

Kunstwerk
07748/041
X=205950.16
Y=18.3844 62



AFDELING OPERATIONEEL WATERBHEER

Topografische opmeting van waterloper in Vlaanderen



GEOXYZ bvba
Harelbeekstraat 104 D
8550 Zwevegem
Belgium
tel: +32 (0)56 70 68 48
fax: +32 (0)56 75 46 74
Datum: 12/07/2010

Overzicht kaartblokken

7748_Oude Herk
7748_DP_30-31
Dwarsprofiel

Datum ontvangst

Nagezien door de leidend ambtenaar

Jan Pauwels

Voorgesteld door het afdelingsho

INDEX	DATUM	WIJZIGINGEN	GETEKEND	INKEUZEN
A	26/02/2011		Tom Annel	
B				
C				

PLAN NR.:	12/22		Bestelnr.:
TOTAAL :		SCHALEN 1:50	WATIL 2009 S 0008 X