

Begrenzing bos

Rij kleine bomen

 Maaiveld Beton Klinkers Rotsering

 Muur

 Schanskort

Rij kleine bomen

Afsluiting


Geve

R


 Stootband



Vergelijkingsvla
17.00 uur TAA

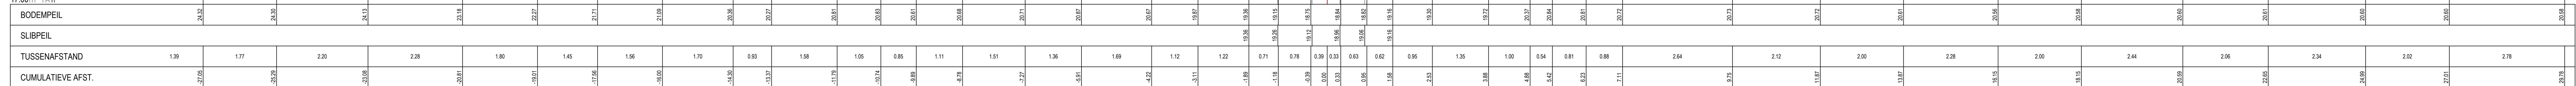

Vergelijkingsvla
17.00m TAJM

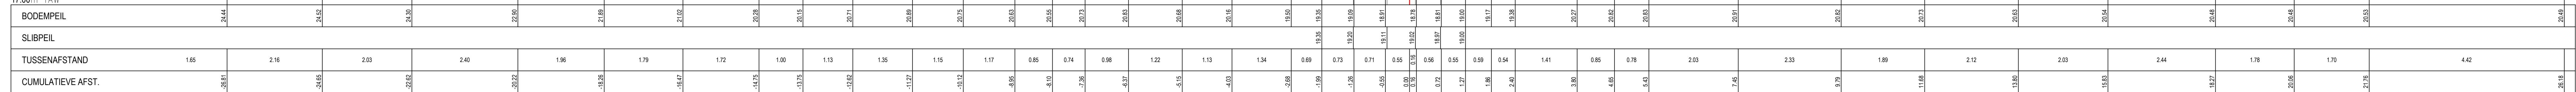

Topografische opmeting van waterlopen in Vlaanderen

Harelbeekstraat 104 D
8550 Zwevegem
Belgium
tel: +32 (0)56 70 68 48
fax: +32 (0)56 75 46 74
Datum: 12/07/2010

7748_Oude Herk
7748_DP_
 7748_DP_32-33

Datum ontvangst

Nagezien door de leidend ambtenaar

Jan Pauwels

Voorgesteld door het afdelingsho

Mr Paul Thomas

INDEX	DATUM	WIJZIGINGEN	GETEKEND	NAGEZIEN
A	25/02/2011		Tom Amez	
B				

PLAN NR. :13/22
TOTAAL :

SCHALEN 1:50

Besteknr.:
WAT/L 2009 S 0008 X