


7748_Oude Herk

Profiel nr:

34

Vergelijkingsvlak
17.00m TAW

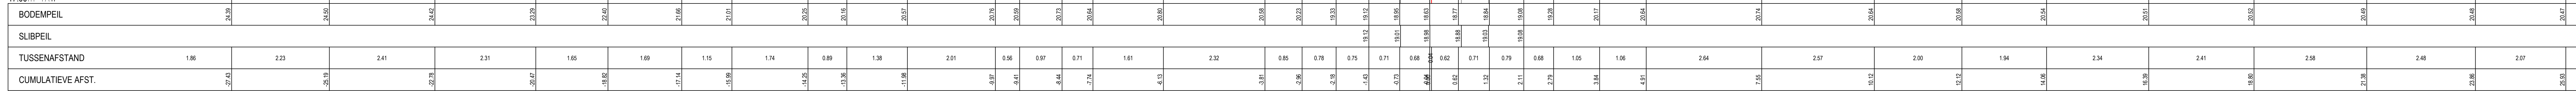


7748_Oude Herk

Profiel nr:

35

Vergelijkingsvlak
17.00m TAW

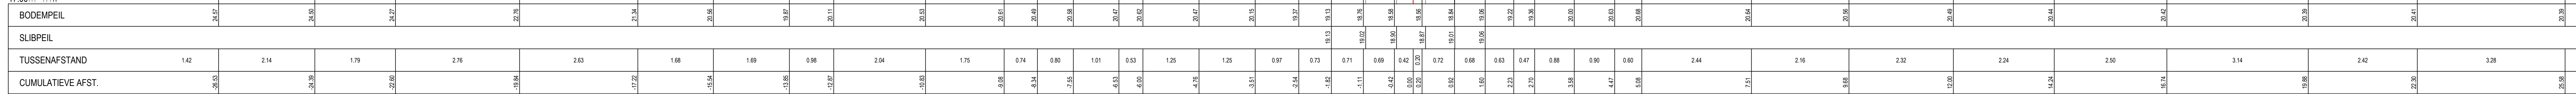

LEGENDE

Vast Bodempeil

Maaiveld

Asfalt

Beton

Kasseien/Keien

Klinkers

Grind

Rotsering

Dagvlak kaaimuur

Muur

Schanskorf

Begrenzing bos

Rij kleine bomen

Haag

Afsluiting

Prikkeldraad

Gevel

Vangrail

Rail

Goot

Stootband



AFDELING OPERATIONEEL WATERBHEER

Topografische opmeting van waterlopen
in Vlaanderen



GEOxyz bvba
Harelbeekstraat 104 D
8550 Zwegem
Belgium

tel: +32 (0)56 70 68 48
fax: +32 (0)56 75 46 74
Datum 12/07/2010

Overzicht kaartbladen

7748 Oude Herk
7748_DP
7748_DP_34-35

Datum ontvangst
Nagezien door de leidend ontkenaar

Jen Pauwels
Datum

Voorgesteld door het afdelingshoofd

Ir. Paul Thomas
Datum

INDEX	DATUM	WIJZIGINGEN	GETEKEND	NAGEZEN
A	29/02/2011		Tom Anz	
B				
C				

PLAN NR.: 14/22	SCHALEN 1:50	Besteknr.: WATL 2009 S 0008 X
TOTAAL :		