



7748_Oude Herk
Profiel nr:
36

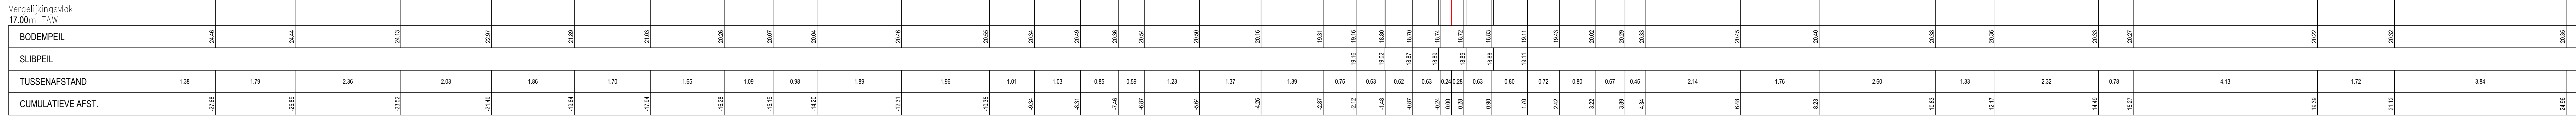

7748_Oude Herk
Profiel nr:
37

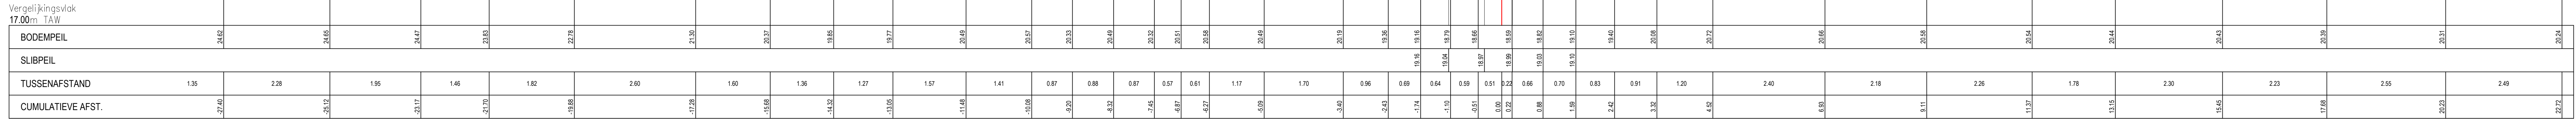

LEGENDE

- Vast Bodempeil
- Maaiveld
- Asfalt
- Beton
- Kasseien/Keien
- Klinkers
- Grind
- Rotsering
- Dagvlak kaaimuur
- Muur
- Schanskorf
- Begrenzing bos
- Rij kleine bomen
- Haag
- Afsluiting
- Prikkeldraad
- Gevel
- Vangrail
- Rail
- Goot
- Stootband



AFDELING OPERATIONEEL WATERBHEER

Topografische opmeting van waterlopen
in Vlaanderen



GEOxyz bvba

Harelbeekstraat 104 D

8550 Zwevegem

Belgium

tel: +32 (0)56 70 68 48

fax: +32 (0)56 75 46 74

Datum 12/07/2010

7748_Oude Herk
7748_DP_36-37
Dwarsprofiel

Datum ontvangst
Nagezien door de leidend ontkenaar

Jon Pauwels

Datum

Voorgesteld door het afdelingshoofd

ir. Paul Thomas

Datum

INDEX	DATUM	WIJZIGINGEN	GETEKEND	NAGEZEN
A	29/02/2011		Tom Anz	
B				
C				

PLAN NR.: 15/22
TOTAAL : 1

SCHALEN 1:50

Besteknr.:
WATL 2009 S 0008 X