

Begrenzing bos

Rij kleine bomen

 Maaiveld

Asfa

 Beton

 Kasseien/Keien

 Klinkers

 Rotsering

 Dagvlak kaaimuur

 Muur

 Schanskort

Begrenzing bos

Rij kleine bomer

Haag

Afsluiting

Prikkeldraad

Gevel

Vangrai

I Ra


 Go

Stootband






38

Vergelijkingsvlak
17.00m TAW

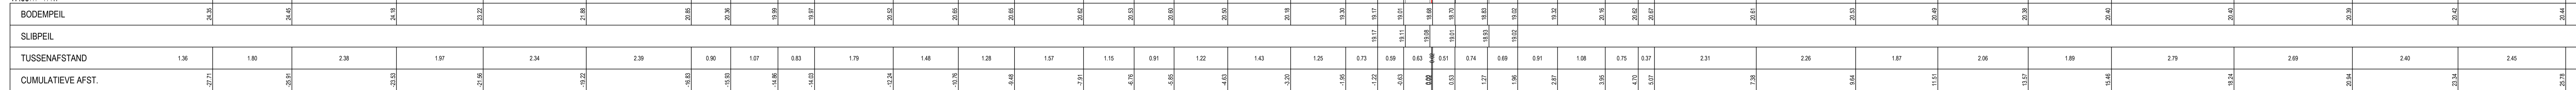

39

Vergelijkingsvlak
17.00m TAW

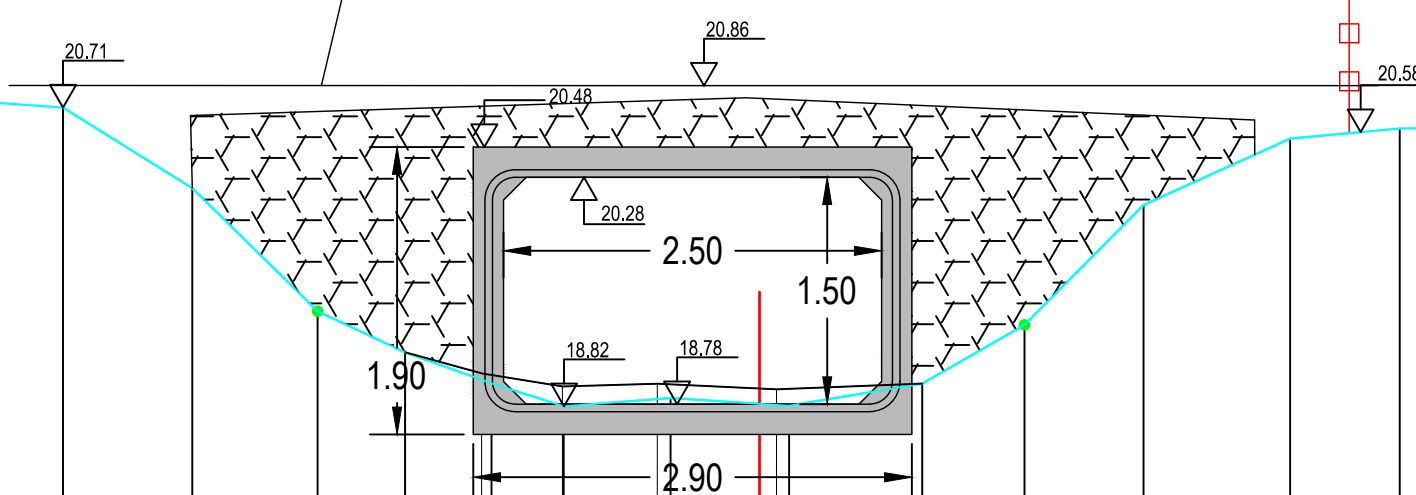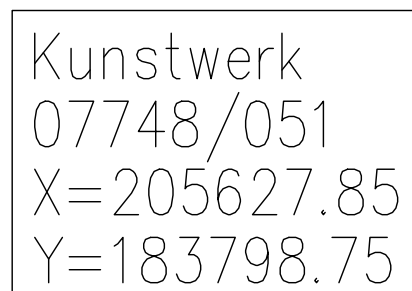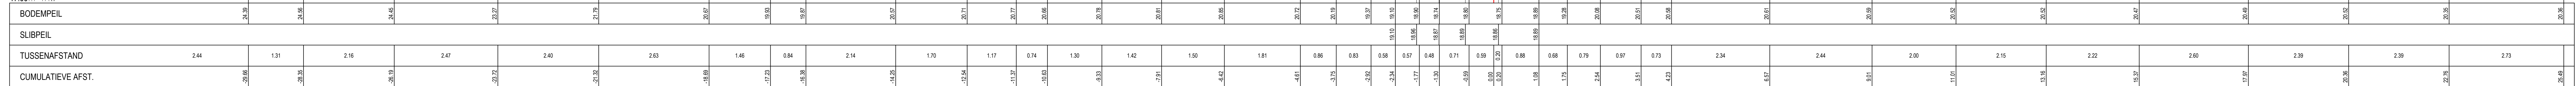

AFDELING OPERATIONEEL WATERBHEER

Topografische opmeting van waterlopen in Vlaanderen



GEOXYZ bvba
Harelbeekstraat 104 D
8550 Zwevegem

tel: +32 (0)56 70 68 48
fax: +32 (0)56 75 46 74
Datum: 12/07/2010

Overzicht kaartbladen

7748_Oude Herk
7748_DP_38-39
Dwarsprofiel

Datum ontvangst

Nagezien door de leidend ambtenaar

Jan Pauwels

Voorgesteld door het afdelingshoofd

Mr Paul Thomas

INDEX	DATUM	WTJZINGEN	GETEKEND	NAGEZIEN
A	25/02/2011		Tom Arnez	
B				
C				

PLAN NR. :16/22
TOTAAL :

SCHALEN 1:50

Besteknr.:
WAT/L 2009 S 0008 X